

ΕΦΗΜΕΡΙΔΑ ΤΗΣ ΚΥΒΕΡΝΗΣΕΩΣ

ΤΗΣ ΕΛΛΗΝΙΚΗΣ ΔΗΜΟΚΡΑΤΙΑΣ

7 Μαρτίου 2018 | ΤΕΥΧΟΣ Α.Α.Π. | Αρ. Φύλλου **38**

ΤΕΥΧΟΣ ΑΝΑΓΚΑΣΤΙΚΩΝ ΑΠΑΛΛΟΤΡΙΩΣΕΩΝ ΚΑΙ ΠΟΛΕΟΔΟΜΙΚΩΝ ΘΕΜΑΤΩΝ

ΠΕΡΙΕΧΟΜΕΝΑ

ΑΠΟΦΑΣΕΙΣ

Αριθμ. ΥΠΠΟΑ/ΓΔΑΜΤΕ/ΔΠΑΝΣΜ/ 543493/53366/5186 π.ε (1)

Χαρακτηρισμός ως μνημείου του κελύφους του κτηρίου επί των οδών Παπαρηγοπούλου και Αγίου Κωνσταντίνου 1, Δ. Τριπόλεως, Ν. Αρκαδίας, φερομένης ιδιοκτησίας Παναρκαδικού Νοσοκομείου Τρίπολης.

Η ΥΠΟΥΡΓΟΣ ΠΟΛΙΤΙΣΜΟΥ ΚΑΙ ΑΘΛΗΤΙΣΜΟΥ

Έχοντας υπόψη:

1. Τις διατάξεις:

α) Του άρθρου 90 του π.δ. 63/2005 (Α΄98) «Κωδικοποίηση της Νομοθεσίας για την Κυβέρνηση και τα κυβερνητικά όργανα» καθώς και ότι από την εφαρμογή των κανονιστικών αυτών διατάξεων δεν προκαλείται δαπάνη σε βάρος του κρατικού προϋπολογισμού.

β) Του άρθρου 1 του π.δ 70/2015 (Α΄114) «Ανασύσταση των Υπουργείων ....» σχετικά με τη σύσταση Υπουργείου Πολιτισμού και Αθλητισμού.

γ) Του π.δ. 125/2016 (Α΄ 210) «Διορισμός Υπουργών, Αναπληρωτών Υπουργών και Υφυπουργών».

δ) Του ν. 3028/2002 (ΦΕΚ 153/Α΄/28-6-2002) «Για την προστασία των Αρχαιοτήτων και εν γένει της Πολιτιστικής Κληρονομιάς».

ε) Του ν. 2039/1992 (ΦΕΚ 61/Α΄/13-4-1992) «περί Κύρωσης της Σύμβασης για την προστασία της Αρχιτεκτονικής Κληρονομιάς της Ευρώπης».

στ) Του π.δ. 4/2018 (Α΄ 7) «Οργανισμός Υπουργείου Πολιτισμού και Αθλητισμού».

2.Την υπουργική απόφαση ΥΠΠΟ/ΔΟΕΠΥ/ΤΟΠΥΝΣ/14/ 3698/20-1-2004 «Οργάνωση και λειτουργία των Συμβουλίων του ν. 3028/2002» (ΦΕΚ 70/Β΄/20-1-2004).

3. Την από 08-09-2017 εισήγηση της Διεύθυνσης Νεώτερης και Σύγχρονης Αρχιτεκτονικής Κληρονομιάς και τα λοιπά στοιχεία του φακέλου.

4. Την ομόφωνη γνωμοδότηση του Κεντρικού Συμβουλίου Νεωτέρων Μνημείων, με αριθμό Πρακτικού 32/ 11-12-2017, (θέμα 5ο), αποφασίζουμε:

Το χαρακτηρισμό ως μνημείου, σύμφωνα με τις διατάξεις του άρθρου 6 παρ. 1β, του ν. 3028/2002, του κελύφους του κτηρίου επί των οδών Παπαρηγοπούλου και Αγίου Κωνσταντίνου 1, Δ. Τριπόλεως, Ν. Αρκαδίας, φερομένης ιδιοκτησίας Παναρκαδικού Νοσοκομείου Τρίπολης, όπως σημειώνεται στο συνημμένο τοπογραφικό σκαρίφημα με στοιχεία Α, Β, Γ, Δ, Ε, Ζ, Α, διότι αποτελεί την μόνη υλική μαρτυρία ενός κτηρίου με αξιόλογα

αρχιτεκτονικά χαρακτηριστικά και σημαντικό τεκμήριο της εξέλιξης της περιοχής από αρχιτεκτονικής, κοινωνικής και οικονομικής άποψης.

Στο χαρακτηρισμό δεν συμπεριλαμβάνονται οι μεταγενέστερες προσθήκες βοηθητικών χώρων που προσαρτώνται στην βόρεια πίσω όψη του κτηρίου, εντός του ακάλυπτου του χώρου.

Η παρούσα δεν αποτελεί αναγνώριση ιδιοκτησίας.

Η απόφαση αυτή να δημοσιευθεί στην Εφημερίδα της Κυβερνήσεως.

Αθήνα, 7 Φεβρουαρίου 2018


Η Υπουργός

ΛΥΔΙΑ ΚΟΝΙΟΡΔΟΥ

ΠΟΣΠΑΣΜΑ http://gis.ktimanet.gr/wms/ktbasemap/Apospasma.aspx





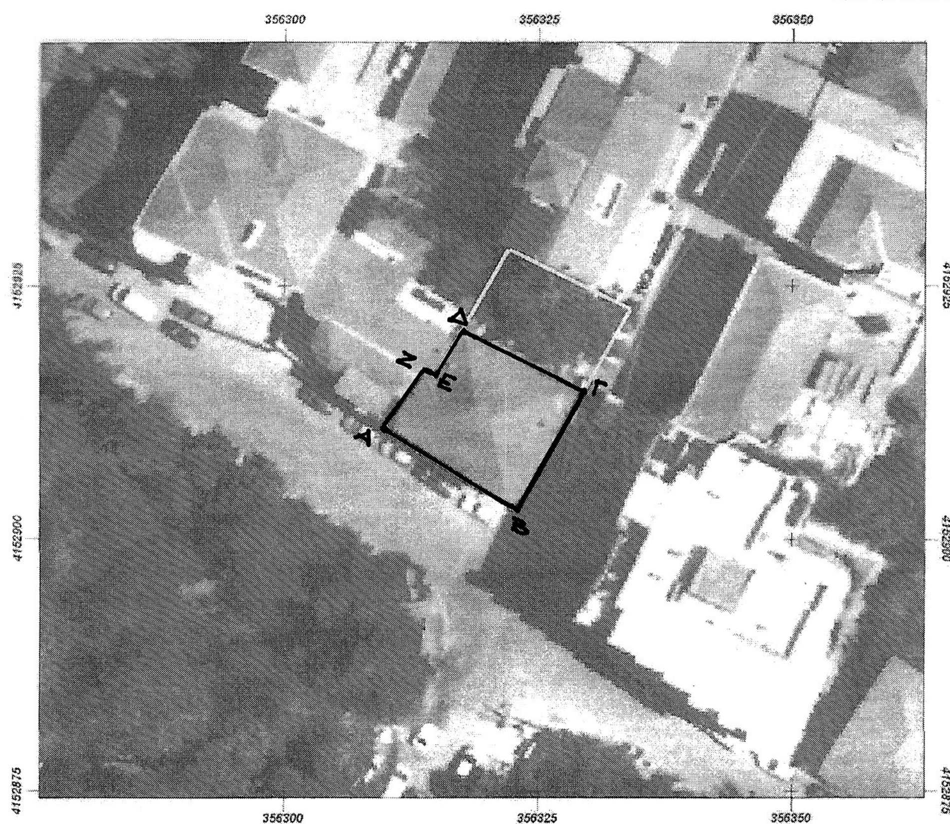

Εμβαδόν: 310.39 τ.μ.

Ιδιότητα:		
Α/Α	X	Y
0	356322.87	4152902.85
1	356309.64	4152910.92
2	356313.67	4152916.74
3	356314.80	4152916.01
4	356317.64	4152920.77
5	356322.07	4152928.64
6	356334.11	4152922.69

ΕΘΝΙΚΟ ΤΥΠΟΓΡΑΦΕΙΟ
Για τεχνικούς λόγους στο σχεδιάγραμμα, από το ηλεκτρονικό αρχείο, έγινε σμίκρυνση κατά ποσοστό 79%

Αριθμ. 15130 (2)

Κήρυξη αναγκαστικής απαλλοτρίωσης απαιτούμενων εκτάσεων για την κατασκευή της Γ.Μ. 150 kV «ΚΥΤ ΜΕΛΙΤΗΣ - Υ/Σ/ΦΛΩΡΙΝΑΣ» που περιλαμβάνει: i. Αναβάθμιση τμήματος της υφιστάμενης Γ.Μ 150 kV «ΚΥΤ ΚΑΡΔΙΑΣ - ΦΛΩΡΙΝΑ», ii. Νέο εναέριο Τμήμα Γ.Μ. 150 kV «ΚΥΤ ΜΕΛΙΤΗΣ - Υ/Σ/ΦΛΩΡΙΝΑΣ» υπέρ και με δαπάνες της ΑΔΜΗΕ Α.Ε. στο Π.Ε. Φλώρινας».

Ο ΣΥΝΤΟΝΙΣΤΗΣ ΑΠΟΚΕΝΤΡΩΜΕΝΗΣ ΔΙΟΙΚΗΣΗΣ ΗΠΕΙΡΟΥ - ΔΥΤΙΚΗΣ ΜΑΚΕΔΟΝΙΑΣ

Έχοντας υπόψη:

1. Το ν. 2503/1997 (ΦΕΚ 107/Α΄/1997) «Διοίκηση, οργάνωση και στελέχωση της Περιφέρειας».
2. Το ν. 3852/2010 (ΦΕΚ 87/Α΄/2010) «Νέα Αρχιτεκτονική της Αυτοδιοίκησης και της Αποκεντρωμένης Διοίκησης-Πρόγραμμα Καλλικράτης».
3. Το π.δ. 141/2010 (ΦΕΚ 234/Α΄/2010) «Οργανισμός της Αποκεντρωμένης Διοίκησης Ηπείρου - Δυτικής Μακεδονίας», όπως τροποποιήθηκε και ισχύει.
4. Τις διατάξεις της παρ. 21 του άρθρου 46 του ν. 3220/2004 περί αρμοδιοτήτων του Γ. Γ. Περιφέρειας σε θέματα Υπουργείου Οικονομίας και Οικονομικών.
5. Την αριθμ. 13912/15-05-2017 απόφαση του Υπουργού Εσωτερικών (ΦΕΚ 250/τ. ΥΟΔΔ/26-05-2017) με την οποία διορίστηκε Συντονιστής της Αποκεντρωμένης Διοίκησης ο Μιχελάκης Βασίλειος του Πολυκάρπου.
6. Τις διατάξεις των άρθρων 4 και 29 παρ. 8 του ν. 2882/2-2-2001 (ΦΕΚ 17/Α΄/2001) «Κώδικας Αναγκαστικών Απαλλοτριώσεων Ακινήτων», όπως ισχύουν.
7. Τις διατάξεις του ν. 2985/4-2-2002 (ΦΕΚ 18/Α΄/4-2-2002) «Προσαρμογή των διατάξεων του Κώδικα Αναγκαστικών Απαλλοτριώσεων στο Σύνταγμα».
8. Το αριθμ. 22638/2-11-2017 έγγραφο της ΑΔΜΗΕ Α.Ε., σχετικά με την κήρυξη αναγκαστικής απαλλοτρίωσης για την κατασκευή της Γ.Μ. 150 kV « ΚΥΤ ΜΕΛΙΤΗΣ - Υ/Σ/ΦΛΩΡΙΝΑΣ» που περιλαμβάνει: α) Αναβάθμιση τμήματος της υφιστάμενης Γ.Μ 150 kV «ΚΥΤ ΚΑΡΔΙΑΣ - ΦΛΩΡΙΝΑ» Νέο εναέριο Τμήμα Γ.Μ. 150 kV «ΚΥΤ ΜΕΛΙΤΗΣ - Υ/Σ/ΦΛΩΡΙΝΑΣ» υπέρ και με δαπάνες της ΑΔΜΗΕ Α.Ε. στο Π.Ε. Φλώρινας».
9. Την υπ' αριθμ. 5598/24-11-2017 εισήγηση της προϊσταμένης της Περιφερειακής Διεύθυνσης Δημόσιας Περιουσίας Ηπείρου-Δυτικής Μακεδονίας ότι πληρούνται οι προϋποθέσεις κήρυξης της προτεινόμενης απαλλοτρίωσης, αποφασίζουμε:

1. Αναγκαστική απαλλοτρίωση υπέρ και με δαπάνες του ΑΔΜΗΕ, για την εγκατάσταση μέσα στο Νομό Φλώρινας της Γραμμής Μεταφοράς 150kV «ΚΥΤ ΜΕΛΙΤΗΣ - Υ/Σ ΦΛΩΡΙΝΑΣ», της ιδιωτικής έκτασης συνολικού εμβαδού μέτρων τετραγωνικών δύο χιλιάδων επτακοσίων είκοσι ένα (2.721,00μ^2) με τα συστατικά και παραρτήματά της, η οποία αποτελείται από τριάντα τρία (33) τεμάχια εδάφους δηλαδή είκοσι οκτώ (28) τεμάχια εδάφους για το νέο εναέριο τμήμα της Γ.Μ. 150kV «ΚΥΤ ΜΕΛΙΤΗΣ - Υ/Σ ΦΛΩΡΙΝΑΣ» και πέντε (5) προσαυξήσεις τεμαχίων εδάφους (για το τμήμα της αναβάθμισης της υφιστάμενης Γ.Μ. 150kV «ΚΥΤ ΚΑΡΔΙΑΣ-ΦΛΩΡΙΝΑ»).

Από τα παραπάνω τεμάχια εδάφους στα 20 εμβαδού 9x9=81μ^2 το καθένα, θα εγκατασταθούν οι πύργοι με αριθμ. 2, 3, 4, 7 ÷ 17, 19, 20 και 24Ν ÷ 27, στα 8 εμβαδού 10x10=100μ2 το καθένα, θα εγκατασταθούν οι πύργοι με αριθμ. 1, 5, 6, 18, 21, 23Ν, 28 και 29. Στα υπόλοιπα 5 τετράγωνα έδρασης πύργων θα προσαυξηθούν τα υφιστάμενα τετράγωνα πύργων (συνολικό εμβαδό προσαύξησης 319μ^2) και θα εγκατασταθούν οι πύργοι με αριθμ. ΚΦ 174, ΚΦ 175, ΚΦ 176, ΚΦ 177 και ΚΦ 178.

Η ανωτέρω απαλλοτριούμένη ιδιωτική έκταση εικονίζεται λεπτομερειακά στα με αριθμ. α) 31925/Ιούνιος 2016/Φύλλο 10Α/κτηματολογικό διάγραμμα - πίνακας, β) αριθμ. 62490/Ιούνιος 2016/Φύλλα 14-3/κτηματολογικά διαγράμματα - πίνακες και η όδευση της γραμμής εικονίζεται στο με αριμ. γ) 62489/Ιούνιος 2016/Φύλλο 1/χάρτης όδευσης - τριγωνισμού που συνέταξε η αρμόδια υπηρεσία του ΑΔΜΗΕ και περιλαμβάνεται στις κτηματικές περιοχές του Δήμου Φλώρινας [Δημ. Ενότητα Μελίτης (τοπ. Κοινότητα Σιταριάς), Δημ. Ενότητα Περάσματος (τοπ. Κοινότητα Αμμοχωρίου), Δημ. Ενότητα Φλώρινας (τοπ. Κοινότητα Μεσονησίου και Σκοπιάς), Δημ. Κοινότητα Φλώρινας] του Νομού Φλώρινας.

2. Τη σύσταση με αναγκαστική απαλλοτρίωση, υπέρ και με δαπάνες του ΑΔΜΗΕ, δουλείας εναέριας διέλευσης των αγωγών μέσα στο Νομό Φλώρινας σε λωρίδα εδάφους μήκους δέκα χιλιάδων εβδομήντα δύο μέτρων και έξι εκατοστών (10.072,06μ.) και συνολικού πλάτους σαράντα μέτρων (40μ.) δηλαδή είκοσι μέτρα (20μ.) αριστερά και είκοσι μέτρα (20μ.) δεξιά από τον άξονα της γραμμής.

Η ανωτέρω λωρίδα εδάφους περιλαμβάνεται μεταξύ των Χ.Θ.:

Από τη Χ.Θ. 63+545.00 έως τη Χ.Θ. 63+831.54 (για το τμήμα της αναβάθμισης της υφιστάμενης Γ.Μ. 150kV «ΚΥΤ Καρδιάς - Φλώρινα») και

Από τη Χ.Θ.	0+000,00	έως τη Χ.Θ.	0+113,00	και
«	0+122,00	«	3+219,00	και
«	3+232,00	«	4+256,00	και
«	4+311,00	«	4+424,00	και
«	4+438,00	«	4+806,00	και
«	4+810,00	«	4+942,00	και
«	4+976,00	«	5+119,00	και
«	5+123,00	«	5+266,00	και
«	5+269,00	«	5+436,00	και
«	5+499,00	«	5+545,00	και
«	5+609,00	«	5+648,00	και
«	5+657,00	«	5+746,00	και
«	5+849,00	«	6+000,00	και
«	6+042,00	«	6+244,00	και
«	6+247,00	«	6+735,00	και
«	6+785,00	«	6+888,00	και
«	6+893,00	«	6+907,00	και
«	6+925,00	«	7+604,00	και

«	7+680,00	«	7+962,00	και
«	8+313,00	«	9+281,00	και
«	9+298,00	«	9+376,00	και
«	9+383,00	«	10+555,48	

(για το νέο τμήμα της Γ.Μ. 150kV «ΚΥΤ Μελίτης - Υ/Σ Φλώρινας»).

Η χιλιομέτρηση της γραμμής σημειώνεται στην προβολή επί του εδάφους του άξονα της, ο οποίος εικονίζεται με συνεχή παχιά γραμμή στα με αριθμ. α) 31925/Ιούνιος 2016/Φύλλο 10Α/κτηματολογικό διάγραμμα - πίνακας, β) 62490/Ιούνιος 2016/Φύλλα 1 ÷ 3/κτηματολογικά διαγράμματα - πίνακες και η όδευση της γραμμής εικονίζεται στο με αριθμ. γ) 62489/Ιούνιος 2016/Φύλλο 1/χάρτης όδευσης-τριγωνισμού.

Οι ιδιωτικές εκτάσεις αυτές περιλαμβάνονται στις κτηματικές περιοχές του Δήμου Φλώρινας [Δημ. Ενότητα Μελίτης (τοπ. Κοινότητα Σιταριάς), Δημ. Ενότητα Περάσματος (τοπ. Κοινότητα Αμμοχωρίου), Δημ. Ενότητα Φλώρινας (τοπ. Κοινότητα Μεσονησίου και Σκοπιάς), Δημ. Κοινότητα Φλώρινας] του Νομού Φλώρινας.

2.1 Το περιεχόμενο της δουλείας σε όλα τα παραπάνω τμήματα της γραμμής συνίσταται στο δικαίωμα εισόδου στις βαρυνόμενες με δουλεία εκτάσεις του προσωπικού των συνεργείων και των τεχνικών μέσων του ΑΔΜΗΕ ή των οριζόμενων απ' αυτόν προσώπων για την εκτέλεση κάθε εργασίας εγκατάστασης, λειτουργίας, επιθεώρησης, επισκευών συντήρησης και αντικατάστασης των άνωθεν αυτών εναέριων αγωγών και πύργων τους.

2.2 Στις βαρυνόμενες ιδιωτικές εκτάσεις με δουλεία διέλευσης ισχύουν τα κατωτέρω:

α) Στην υπάρχουσα ζώνη δουλείας εναέριας διέλευσης από τη Χ.Θ. 61+960.00 έως τη Χ.Θ. 63+545.00 ισχύουν οι όροι και οι προϋποθέσεις της υφιστάμενης απαλλοτρίωσης δυνάμει των ΦΕΚ 132/Δ΄/11-06-1975 και 260/Δ΄/08-09-1976.

β) Από τη Χ.Θ. 63+545.00 έως τη Χ.Θ. 63+831.54 (για το τμήμα της αναβάθμισης της υφιστάμενης Γ.Μ. 150kV «ΚΥΤ Καρδιάς - Φλώρινα») και

Από τη Χ.Θ.	0+000,00	έως τη Χ.Θ.	0+113,00	και
«	0+122,00	«	3+219,00	και
«	3+232,00	«	4+256,00	και
«	4+311,00	«	4+424,00	και
«	4+438,00	«	4+806,00	και
«	4+810,00	«	4+942,00	και
«	4+976,00	«	5+119,00	και
«	5+123,00	«	5+266,00	και
«	5+269,00	«	5+436,00	και
«	5+499,00	«	5+545,00	και
«	5+609,00	«	5+648,00	και
«	5+657,00	«	5+746,00	και
«	5+849,00	«	6+000,00	και
«	6+042,00	«	6+244,00	και
«	6+247,00	«	6+735,00	και
«	6+785,00	«	6+888,00	και
«	6+893,00	«	6+907,00	και
«	6+925,00	«	7+604,00	και
«	7+680,00	«	7+962,00	και
«	8+313,00	«	9+281,00	και
«	9+298,00	«	9+376,00	και
«	9+383,00	«	10+555,48	

(για το νέο τμήμα της Γ.Μ. 150kV «ΚΥΤ Μελίτης - Υ/Σ Φλώρινας») επιτρέπεται η οικοδόμηση εφόσον πληρούνται αμφότεροι οι κατωτέρω δύο (2) όροι:

2.2.1. Η κατακόρυφη απόσταση των υψηλότερων σημείων των κτισμάτων ή αντικειμένων από τους αγωγούς της Γραμμής σε θερμοκρασία 50ο C και άπνοια, πρέπει να είναι τουλάχιστον έξι (6) μέτρα.

Στο ύψος των κτισμάτων περιλαμβάνεται και κάθε είδους κατασκευή πάνω από αυτά (π.χ. δώματα, κουβούκλια απόληξης κλιμακοστασίων, στηθαία, ιστοί, κεραίες δεκτών τηλεόρασης κ.λπ.)

2.2.2. Τα κτίσματα, αντικείμενα ή οι εγκαταστάσεις πρέπει να μη δημιουργούν δυσμενείς συνθήκες για την ασφάλεια και λειτουργία της γραμμής (αποθήκες εκρηκτικών και πετρελαιοειδών, εργοστάσια που αναδίδουν βλαβερούς καπνούς ή αέρια συσσωρεύσεις εύφλεκτων υλικών κ.λπ.)

Η απαλλοτρίωση κηρύσσεται σύμφωνα με τις διατάξεις του άρθρου 1 του ν. 2985/2002 και με τον όρο ότι ο υπέρ ου πρέπει να καταθέσει σε προθεσμία τριών (3) μηνών από την κοινοποίηση της πράξης εγγυητική επιστολή αναγνωρισμένου πιστωτικού ιδρύματος για το 20% της προβλεπόμενης δαπάνης. Αν η επιστολή αυτή δεν κατατεθεί εμπρόθεσμα, εφαρμόζεται αναλόγως η παρ. 2 του άρθρου 11 του Κώδικα Αναγκαστικών Απαλλοτριώσεων Ακινήτων (ν. 2882/2001).

Αν ο υπέρ ου δεν προβεί στη συντέλεση της κηρυσσόμενης απαλλοτρίωσης στις νόμιμες προθεσμίες, η εγγυητική επιστολή καταπίπτει υπέρ του Δημοσίου και των αναγνωρισμένων δικαιούχων σε ποσοστό 50% για τον καθένα.

Στην έκταση που απαλλοτριώνεται και συστήνεται δουλεία προβάλλουν δικαιώματα κυριότητας οι:

1) Τοπική Κοινότητα Σιταριάς, 2) Λάζαρος Βασιλείου Δημόπουλος, 3) Αντώνης Μυροβλύτου Σούμπασης κ.λπ.

Ο αναφερόμενος χάρτης όδευσης και τα κτηματολογικά διαγράμματα ευρίσκονται στη Διεύθυνση Νέων Έργων Μεταφοράς - Τομέα Απαλλοτριώσεων του ΑΔΜΗΕ.

Η παρούσα απόφαση με τον προσαρτώμενο χάρτη όδευσης - τριγωνισμού και τα κτηματολογικά διαγράμματα να δημοσιευθούν στην Εφημερίδα της Κυβερνήσεως.

Ιωάννινα, 31 Ιανουαρίου 2017

Ο Συντονιστής Αποκεντρωμένης Διοίκησης

ΒΑΣΙΛΕΙΟΣ ΜΙΧΕΛΑΚΗΣ

ΕΘΝΙΚΟ ΤΥΠΟΓΡΑΦΕΙΟ
Για τεχνικούς λόγους στο σχεδιάγραμμα, από το ηλεκτρονικό αρχείο, έγινε σμίκρυνση κατά ποσοστό 31%

ΝΟΜΟΣ ΦΛΩΡΙΝΑΣ

Δήμος Φλώρινας
Δημ.Ενοτ. φλώρινας
Τοπ.Κοιν. Σκοπιάς

Δήμος Φλώρινας
Δημ.Ενοτ. φλώρινας
Τοπ.Κοιν. Σκοπιάς
Δημ.Ενοτ. φλώρινας
Δημ.Κοιν. φλώρινας

Δήμος Φλώρινας
Δημ.Ενοτ. φλώρινας
Δημ.Κοιν. φλώρινας

ΥΦΙΣΤΑΜΕΝΗ Γ.Μ. 150KV ΚΥΤ ΚΑΡΔΙΑΣ - ΦΛΩΡΙΝΑ (ΑΠΛΟ ΚΥΚΛΩΜΑ)
Γ.Μ. 150KV ΚΥΤ ΜΕΛΙΤΗΣ - Υ/Σ ΦΛΩΡΙΝΑΣ
30 ≡ ΚΦ174
30 /ΟΠ:10+555.48
ΚΦ174/ ΕΜ:61+960.00
Χ.Μ. 62
Χ.Μ. 63
ΚΦ 175 / 62+345.00
ΚΦ 176 / 62+755.00
ΚΦ 177 / 63+165.00
ΚΦ 178 / 63+545.00
ΚΦ 179Α / 63+845.40
Χ.Θ. 63+831.54
Αγροτικός δρόμος
ΠΟΤΑΜΙ
500
ΥΠΑΡΧΩΝ ΠΥΡΓΟΣ ΚΦ 179
ΧΩΡΟΣ Υ/Σ ΦΛΩΡΙΝΑΣ
(01) (02) (03) (04) (05) (06) (07) (08) (09) (10) (11)

Απαλλοτριωμένο τετράγωνο

Α/Α	ΖΩΝΗ ΣΥΣΤΑΣΗΣ ΕΝΑΕΡΙΑΣ ΔΟΥΛΕΙΑΣ ΔΙΕΛΕΥΣΗΣ ΑΓΩΓΩΝ ΦΕΡΟΜΕΝΟΙ ΙΔΙΟΚΤΗΤΕΣ	ΤΡ.ΜΕΤΡΑ	ΧΡΗΣΗ ΕΔΑΦΟΥΣ
	ΔΗΜΟΣ ΦΛΩΡΙΝΑΣ **Δημοτ. Ενοτ. Φλώρινας** **Δημοτ. Κοιν.. Φλώρινας**		
5	Μαριάνθη Στέφανου Γερασοπούλου Αθηνά Στέφανου Βαραδίνη Ευαγγελία Στέφανου Τζώρτζη	19	Αγρός
6	Λάζαρος Κων/νου Θεοφανίδης	42	"
7	Ειρήνη Βασιλείου Χριστοδούλου	68	"
8	Αθανάσιος Πανιελή Ρακόβαλης	87	"
9	Νικόλαος Στέφανου Μιχαηλίδης	39	"
10	Βασίλειος Γεωργίου Βαμβακάς	20	"
11	Θρασύβουλος Αθανασίου Χατζηλίας	2	"
	Κοινόχρηστα (δρόμοι κ.λ.π.)	9.54	
		——	
	Σύνολο	**286.54**	

Α/Α ΓΗΠ.	ΦΕΡΟΜΕΝΟΙ ΙΔΙΟΚΤΗΤΕΣ ΘΕΣΕΩΝ ΠΥΡΓΩΝ	Α/Α ΠΥΡΓ.	ΥΠΑΡΧΩΝ ΤΕΤΡΑΓΩΝΟ ΕΜΒΑΔΟΝ τ.μ.	ΝΕΟ ΤΕΤΡΑΓΩΝΟ ΕΜΒΑΔΟΝ τ.μ.	ΠΡΟΣΑΥΞΗΣΗ ΤΕΤΡΑΓΩΝΟΥ ΕΜΒΑΔΟΝ τ.μ.	ΧΡΗΣΗ ΕΔΑΦΟΥΣ
	ΔΗΜΟΣ ΦΛΩΡΙΝΑΣ **Δημοτ. Ενοτ. Φλώρινας** **Τοπ.Κοιν. Σκοπιάς**					
1	Δημήτριος Γεωργίου Περιβολάρης	ΚΦ174	81	169	88	Αγρός
2	Αχχιλέας Ιωάννη Λέας	ΚΦ175	81	121	40	"
	Δημοτ. Ενοτ. Φλώρινας **Δημοτ. Κοιν.. Φλώρινας**					
3	Παντελής Νικολάου Δηνόπουλος	ΚΦ176	81	121	40	"
4	Ιωάννης Νικολάου Κολέτζης	ΚΦ177	81	144	63	"
5	Μαριάνθη ΣτέφανουΓερασοπούλου Αθηνά Στέφανου Βαραδίνη Ευαγγελία Στέφανου Τζώρτζη	ΚΦ178	81	169	88	"
		——			——	
	Σύνολο	**5**			**319**	

ΣΗΜΕΙΩΣΕΙΣ:

1. Δουλεία εναέριας διέλευσης των αγωγών:
   α) Δουλεία διέλευσης τύπου Ι (επιτρέπεται η ανέγερση νέων κτισμάτων με όρους ασφαλείας):
   Από τη Χ.Θ. 63+545.00 έως Χ.Θ.63+831.54

   β) Υπάρχουσα δουλεία διέλευσης (ΦΕΚ Συντέλεσης Απαλλοτρίωσης: 260/Δ/8-9-76) τύπου ΙΙ (απαγορεύεται η ανέγερση νέων κτισμάτων
   Από τη Χ.Θ. 61+960.00 έως Χ.Θ. 63+312.00 &
   τύπου Ι (επιτρέπεται η ανέγερση νέων κτισμάτων με όρους ασφαλείας)
   Από τη Χ.Θ. 63+312.00 έως Χ.Θ. 63+545.00
2. Το πλάτος ζώνης δουλείας διέλευσης είναι συνολικό 40μ δηλαδή 20μ αριστερά και 20μ δεξιά από τον άξονα της γραμμής.

ΣΥΓΚΕΝΤΡΩΤΙΚΑ ΣΤΟΙΧΕΙΑ
ΑΝΑΒΑΘΜΙΣΗΣ ΤΜΗΜΑΤΟΣ ΤΗΣ Γ.Μ. 150KV ΚΥΤ ΚΑΡΔΙΑΣ - ΦΛΩΡΙΝΑ & ΝΕΟΥ ΤΜΗΜΑΤΟΣ Γ.Μ. 150KV ΚΥΤ ΜΕΛΙΤΗΣ – Υ/Σ ΦΛΩΡΙΝΑΣ
ΝΟΜΟΣ ΦΛΩΡΙΝΑΣ (φύλλα: 31925/ Φ10Α & 62490/Φ1 - 3)

1. Δουλεία διέλευσης :
Από τη Χ.Θ. 63+545.00 έως Χ.Θ.63+831.54 (για το τμήμα της αναβάθμισης της Υφιστάμενης Γ.Μ. 150 KV ΚΥΤ Καρδιάς - Φλώρινα) &
Από τη Χ.Θ. 0+000,00 έως τη Χ.Θ. 0+113,00 &
" 0+122,00 " 3+219,00 &
" 3+232,00 " 4+256,00 &
" 4+311,00 " 4+424,00 &
" 4+438,00 " 4+806,00 &
" 4+810,00 " 4+942,00 &
" 4+976,00 " 5+119,00 &
" 5+123,00 " 5+266,00 &
" 5+269,00 " 5+436,00 &
" 5+499,00 " 5+545,00 &
" 5+609,00 " 5+648,00 &
" 5+657,00 " 5+746,00 &
" 5+849,00 " 6+000,00 &
" 6+042,00 " 6+244,00 &
" 6+247,00 " 6+735,00 &
" 6+785,00 " 6+888,00 &
" 6+893,00 " 6+907,00 &
" 6+925,00 " 7+604,00 &
" 7+680,00 " 7+962,00 &
" 8+313,00 " 9+281,00 &
" 9+298,00 " 9+376,00 &
" 9+383,00 " 10+555,48 (για το νέο τμήμα της Γ.Μ. 150KV ΚΥΤ Μελίτης – Υ/Σ Φλώρινας)
Συνολικό μήκος ζώνης δουλείας διέλευσης: **10072,06τρ.μ**
Στο παραπάνω συνολικό μήκος δεν περιλαμβάνεται η δουλεία διέλευσης σε δημόσιες εκτάσεις.

2. Τύπος δουλείας διέλευσης :
α) Δουλεία διέλευσης τύπου Ι (επιτρέπεται η ανέγερση νέων κτισμάτων με όρους ασφαλείας):
Από τη Χ.Θ. 0+000.00 έως Χ.Θ. 10+555.48 (για το νέο τμήμα της Γ.Μ. 150KV ΚΥΤ Μελίτης – Υ/Σ Φλώρινας) &
Από τη Χ.Θ. 63+545.00 έως Χ.Θ.63+831.54 (για το τμήμα της αναβάθμισης της Υφιστάμενης Γ.Μ. 150 KV ΚΥΤ Καρδιάς - Φλώρινα).
β) Υπάρχουσα δουλεία διέλευσης (ΦΕΚ Συντέλεσης Απαλλοτρίωσης: 260/Δ/8-9-76) τύπου ΙΙ (απαγορεύεται η ανέγερση νέων κτισμάτων
Από τη Χ.Θ. 61+960.00 έως Χ.Θ. 63+312.00 &
τύπου Ι (επιτρέπεται η ανέγερση νέων κτισμάτων με όρους ασφαλείας)
Από τη Χ.Θ. 63+312.00 έως Χ.Θ. 63+545.00

3. Το πλάτος ζώνης δουλείας διέλευσης είναι συνολικό 40μ δηλαδή 20μ αριστερά και 20μ δεξιά από τον άξονα της γραμμής.

4. Τεμάχια εδάφους βάσεων πύργων που θα απαλλοτριωθούν:
4.1 Για το τμήμα της αναβάθμισης της Γ.Μ. 150KV ΚΥΤ Καρδιάς - Φλώρινα
5 προσαυξήσεις εμβαδού 319$μ^2$ συνολικά (πύργος αριθμ. ΚΦ174 , ΚΦ175, ΚΦ176, ΚΦ177 & ΚΦ178)
4.2 Για το νέο τμήμα της Γ.Μ. 150KV ΚΥΤ Μελίτης – Υ/Σ Φλώρινας
20 εμβαδού 9χ9=81$μ^2$ το καθένα (πύργος αριθμ. 2,3,4,7-17,19,20 & 24Ν-27)
8 εμβαδού 10χ10=100$μ^2$ το καθένα (πύργος αριθμ.1,5,6,18,21,23Ν,28 & 29)
——
Συν 33
Συνολικό εμβαδόν βάσεων πύργων που απαιτείται για απαλλοτρίωση: **2721,00 $μ^2$**
Για τη βάση του πύργου αριθμ.13 απαιτείται για απαλλοτρίωση 63$μ^2$ τα υπόλοιπα 18 $μ^2$ βρίσκονται σε Δημόσια έκταση.

5. Για τη διέλευση των αγωγών και τα τετράγωνα βάσεων πύργων σε δημόσιες εκτάσεις βλέπε πίνακα συγκεντρωτικών στοιχείων σε αυτό το φύλλο κτηματολογίου.

6. Το κτηματολογικό διάγραμμα αυτό συσχετίζεται με το αριθμ. 62489/Ιούνιος 2016/φύλλο1/χάρτη όδευσης-τριγωνισμού.

ΣΥΓΚΕΝΤΡΩΤΙΚΑ ΣΤΟΙΧΕΙΑ
ΔΙΕΛΕΥΣΗΣ ΑΓΩΓΩΝ ΑΠΟ ΔΗΜΟΣΙΕΣ ΕΚΤΑΣΕΙΣ
(Φύλλα: 62490/Φ1,2&3)
ΝΟΜΟΣ ΦΛΩΡΙΝΑΣ

Α/Α ΦΥΛΛΟΥ ΚΤΗΜΑΤ.	ΧΙΛΙΟΜΕΤΡΙΚΗ ΘΕΣΗ ΑΡΧΗ		ΧΙΛΙΟΜΕΤΡΙΚΗ ΘΕΣΗ ΤΕΛΟΣ	ΤΡΕΧΟΝΤΑ ΜΕΤΡΑ
1	0+113.00	-	0+122.00	9
	3+219.00	-	3+232.00	13
2	4+256.00	-	4+311.00	55
	4+424.00	-	4+438.00	17*
	4+806.00	-	4+810.00	4
	4+942.00	-	4+976.00	15*
	5+119.00	-	5+123.00	4
	5+266.00	-	5+269.00	3
	5+436.00	-	5+499.00	14*
	5+545.00	-	5+609.00	28*
	5+648.00	-	5+657.00	9
	5+746.00	-	5+849.00	103
	6+000.00	-	6+042.00	2*
	6+735.00	-	6+774.00	27*
	6+774.00	-	6+785.00	12*
	6+888.00	-	6+893.00	5
	6+907.00	-	6+925.00	16*
3	7+604.00	-	7+680.00	76*
	7+962.00	-	8+313.00	334*
	9+281.00	-	9+298.00	16*
	9+376.00	-	9+383.00	8*
	ΣΥΝΟΛΟ			**773.00**

Υπόμνημα
* Ανηγμένα μέτρα μήκους

ΤΕΤΡΑΓΩΝΑ ΒΑΣΕΩΝ ΤΩΝ ΠΥΡΓΩΝ ΣΕ ΔΗΜΟΣΙΕΣ ΕΚΤΑΣΕΙΣ
Κτηματολογικά διαγράμματα Αριθ. 62490(φύλλο: 1 - 3)
ΝΟΜΟΣ ΦΛΩΡΙΝΑΣ

Α/Α Φ.	9Χ9=81μ2 Α/Α ΠΥΡΓΟΥ	9Χ9=81μ2 ΠΛΗΘΟΣ	10Χ10=100μ2 Α/Α ΠΥΡΓΟΥ	10Χ10=100μ2 ΠΛΗΘΟΣ	ΕΜΒΑΔΟ ΠΥΡΓΩΝ
2	13	1	———	———	18
3	22Ν	1	———		81
ΣΥΝΟΛΟ		2			99

Στο παρόν φύλλο η προς αναγκαστική απαλλοτρίωση έκταση για προσαύξηση 5 υφιστάμενων πύργων είναι 319,00τ.μ. και η προς σύσταση δουλείας εναέριας διέλευσης αγωγών έκταση είναι 286.54τρ.μ. σε κτηματικές περιοχές του Δήμου Φλώρινας Δημ.Ενοτ. Φλώρινας (Τοπ. Κοιν. Σκοπιάς & Δημ.Κοιν. Φλώρινας) του Ν. Φλώρινας.

Β. ΓΑΡΕΦΑΛΑΚΗ
Τομεάρχης Απαλλοτριώσεων


Το παρόν διάγραμμα εξεδόθη σύμφωνα με τις διατάξεις του άρθρου 4 παρ. 2 του Ν. 1468/1950, του άρθρου 14 παρ. 1 του Α.Ν. 1672/1951, του άρθρου 9 του Α.Ν. 1566/1950, του άρθρου 31 παρ. 3 του ΝΔ. 797/71, του άρθρου 1 του Ν. 2773/99 σε συνδυασμό με το Π.Δ. 333/2000, του άρθρου 9 παράγρ. 8 του Ν. 2941/2002, τα άρθρα 1 και 29 παρ. 8 του Ν. 2882/01 και τα άρθρα 97 και 98 του Ν. 4001/11.

ΥΠΟΜΝΗΜΑ ΠΥΡΓΩΝ

ΤΥΠΟΣ	ΔΙΑΣΤΑΣΗ	(τ.μ.)	ΤΥΠΟΣ	ΔΙΑΣΤΑΣΗ	(τ.μ.)	ΤΥΠΟΣ	ΔΙΑΣΤΑΣΗ	(τ.μ.)
	9 x 9	81		15 x 15	225		20 x 20	400
	10 x 10	100		16 x 16	256		21 x 21	441
	11 X 11	121		17 x 17	289		22 x 22	484
	12 x 12	144		18 x 18	324		23 x 23	529
	13 x 13	169		19 x 19	361			
	14 x 14	196						

ΑΝΑΒΑΘΜΙΣΗ ΤΜΗΜΑΤΟΣ
ΔΕΞΙΟ ΚΥΚΛΩΜΑ

ΝΟΜΟΣ ΦΛΩΡΙΝΑΣ
ΦΥΛΛΟ : 10Α
ΧΙΛΙΟΜ : 61+960.00 - 63+831.54
ΠΥΡΓΟΙ : 174 - 178
ΓΡΑΜΜΗ ΜΕΤΑΦΟΡΑΣ 150 KV
ΚΥΤ ΚΑΡΔΙΑΣ - ΦΛΩΡΙΝΑ
ΚΤΗΜΑΤΟΛΟΓΙΚΟ ΔΙΑΓΡΑΜΜΑ
ΑΔΜΗΕ Α.Ε.
Δ/ΝΣΗ ΝΕΩΝ ΕΡΓΩΝ ΜΕΤΑΦΟΡΑΣ
ΤΟΜΕΑΣ ΑΠΑΛΛΟΤΡΙΩΣΕΩΝ
ΚΛΙΜ : 1 : 2000 | ΑΘΗΝΑ - ΕΛΛΑΔΑ | ΗΜΕΡ : Ιούνιος 2016
ΜΛ : ...... ΕΓΚΡΙΣΗ
ΣΧ : ....
ΕΛ : .... Β. Γαρεφαλάκη
31925
ΦΥΛΛΟ 10Α ΑΠΟ 10

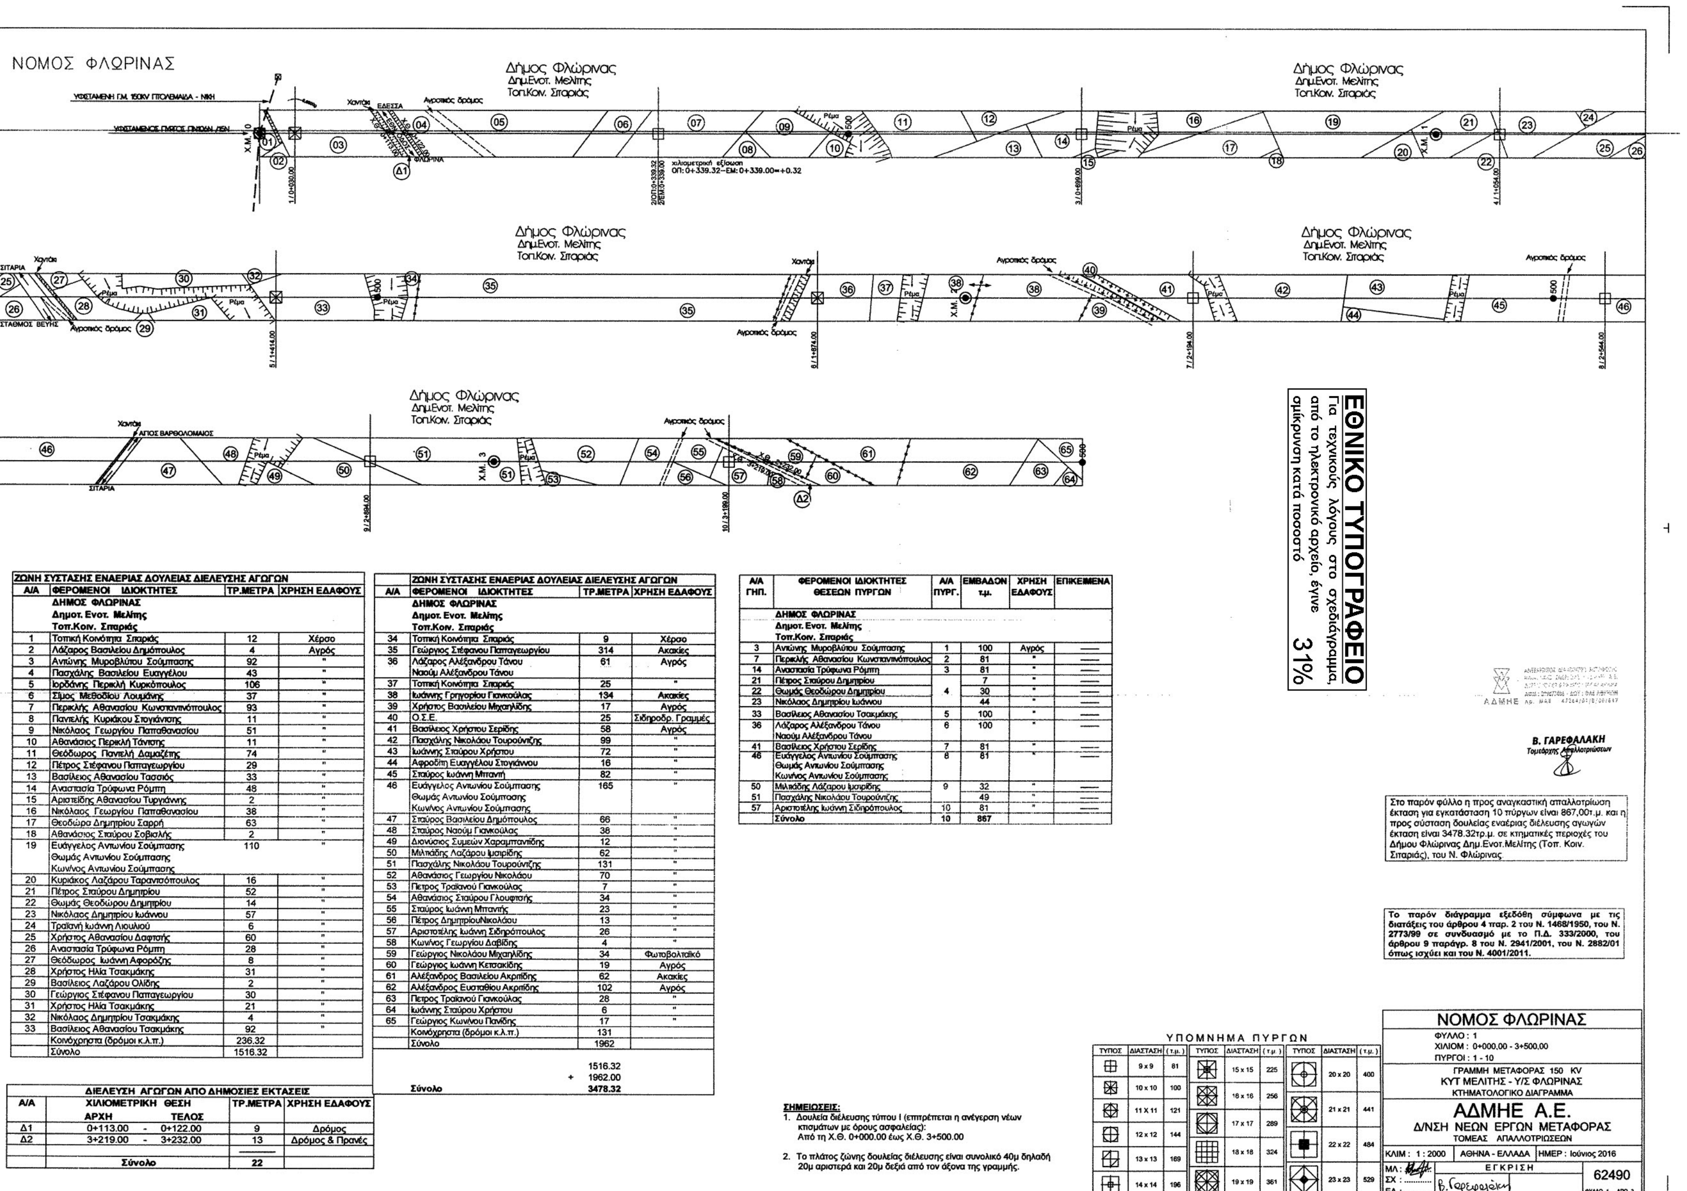

ΖΩΝΗ ΣΥΣΤΑΣΗΣ ΕΝΑΕΡΙΑΣ ΔΟΥΛΕΙΑΣ ΔΙΕΛΕΥΣΗΣ ΑΓΩΓΩΝ			
Α/Α	ΦΕΡΟΜΕΝΟΙ ΙΔΙΟΚΤΗΤΕΣ	ΤΡ.ΜΕΤΡΑ	ΧΡΗΣΗ ΕΔΑΦΟΥΣ
	ΔΗΜΟΣ ΦΛΩΡΙΝΑΣ Δημοτ. Ενοτ. Μελίτης Τοπ.Κοιν. Σπαριάς		
1	Τοπική Κοινότητα Σπαριάς	12	Χέρσο
2	Λάζαρος Βασιλείου Δημόπουλος	4	Αγρός
3	Αντώνης Μυροβλύτου Σούμπασης	92	"
4	Πασχάλης Βασιλείου Ευαγγέλου	43	"
5	Ιορδάνης Περικλή Κυρκόπουλος	106	"
6	Σίμος Μεθοδίου Λουμάνης	37	"
7	Περικλής Αθανασίου Κωνσταντινόπουλος	93	"
8	Παντελής Κυριάκου Στογιάννης	11	"
9	Νικόλαος Γεωργίου Παπαθανασίου	51	"
10	Αθανάσιος Περικλή Τάντσης	11	"
11	Θεόδωρος Παντελή Δαμαζέτης	74	"
12	Πέτρος Στέφανου Παπαγεωργίου	29	"
13	Βασίλειος Αθανασίου Τασσιός	33	"
14	Αναστασία Τρύφωνα Ρόμπη	48	"
15	Αριστείδης Αθανασίου Τυργιάννης	2	"
16	Νικόλαος Γεωργίου Παπαθανασίου	38	"
17	Θεοδώρα Δημητρίου Σαρρή	63	"
18	Αθανάσιος Σταύρου Σοβισλής	2	"
19	Ευάγγελος Αντωνίου Σούμπασης Θωμάς Αντωνίου Σούμπασης Κων/νος Αντωνίου Σούμπασης	110	"
20	Κυριάκος Λαζάρου Ταραντσόπουλος	16	"
21	Πέτρος Σταύρου Δημητρίου	52	"
22	Θωμάς Θεοδώρου Δημητρίου	14	"
23	Νικόλαος Δημητρίου Ιωάννου	57	"
24	Τραϊανή Ιωάννη Λιουλιού	6	"
25	Χρήστος Αθανασίου Δαφτσής	60	"
26	Αναστασία Τρύφωνα Ρόμπη	28	"
27	Θεόδωρος Ιωάννη Αφορόζης	8	"
28	Χρήστος Ηλία Τσακμάκης	31	"
29	Βασίλειος Λαζάρου Ολίδης	2	"
30	Γεώργιος Στέφανου Παπαγεωργίου	30	"
31	Χρήστος Ηλία Τσακμάκης	21	"
32	Νικόλαος Δημητρίου Τσακμάκης	4	"
33	Βασίλειος Αθανασίου Τσακμάκης	92	"
	Κοινόχρηστα (δρόμοι κ.λ.π.)	236.32	
	Σύνολο	1516.32	

ΖΩΝΗ ΣΥΣΤΑΣΗΣ ΕΝΑΕΡΙΑΣ ΔΟΥΛΕΙΑΣ ΔΙΕΛΕΥΣΗΣ ΑΓΩΓΩΝ			
Α/Α	ΦΕΡΟΜΕΝΟΙ ΙΔΙΟΚΤΗΤΕΣ	ΤΡ.ΜΕΤΡΑ	ΧΡΗΣΗ ΕΔΑΦΟΥΣ
	ΔΗΜΟΣ ΦΛΩΡΙΝΑΣ Δημοτ. Ενοτ. Μελίτης Τοπ.Κοιν. Σπαριάς		
34	Τοπική Κοινότητα Σπαριάς	9	Χέρσο
35	Γεώργιος Στέφανου Παπαγεωργίου	314	Ακακίες
36	Λάζαρος Αλέξανδρου Τάνου Ναούμ Αλέξανδρου Τάνου	61	Αγρός
37	Τοπική Κοινότητα Σπαριάς	25	"
38	Ιωάννης Γρηγορίου Γιανκούλας	134	Ακακίες
39	Χρήστος Βασιλείου Μιχαηλίδης	17	Αγρός
40	Ο.Σ.Ε.	25	Σιδηροδρ. Γραμμές
41	Βασίλειος Χρήστου Σερίδης	58	Αγρός
42	Πασχάλης Νικολάου Τουρούντζης	99	"
43	Ιωάννης Σταύρου Χρήστου	72	"
44	Αφροδίτη Ευαγγέλου Στογιάννου	16	"
45	Σταύρος Ιωάννη Μπαντή	82	"
46	Ευάγγελος Αντωνίου Σούμπασης Θωμάς Αντωνίου Σούμπασης Κων/νος Αντωνίου Σούμπασης	165	"
47	Σταύρος Βασιλείου Δημόπουλος	66	"
48	Σταύρος Ναούμ Γιανκούλας	38	"
49	Διονύσιος Συμεών Χαραμπαντίδης	12	"
50	Μιλτιάδης Λαζάρου Ιμσιρίδης	62	"
51	Πασχάλης Νικολάου Τουρούντζης	131	"
52	Αθανάσιος Γεωργίου Νικολάου	70	"
53	Πετρος Τραϊανού Γιανκούλας	7	"
54	Αθανάσιος Σταύρου Γλουφτσής	34	"
55	Σταύρος Ιωάννη Μπαντής	23	"
56	Πέτρος ΔημητρίουΝικολάου	13	"
57	Αριστοτέλης Ιωάννη Σιδηρόπουλος	26	"
58	Κων/νος Γεωργίου Δαβίδης	4	"
59	Γεώργιος Νικολάου Μιχαηλίδης	34	Φωτοβολταϊκό
60	Γεώργιος Ιωάννη Κετσακίδης	19	Αγρός
61	Αλέξανδρος Βασιλείου Ακριτίδης	62	Ακακίες
62	Αλέξανδρος Ευσταθίου Ακριτίδης	102	Αγρός
63	Πετρος Τραϊανού Γιανκούλας	28	"
64	Ιωάννης Σταύρου Χρήστου	6	"
65	Γεώργιος Κων/νου Πανίδης	17	"
	Κοινόχρηστα (δρόμοι κ.λ.π.)	131	
	Σύνολο	1962	
		1516.32	
	+	1962.00	
	Σύνολο	**3478.32**	

Α/Α ΓΗΠ.	ΦΕΡΟΜΕΝΟΙ ΙΔΙΟΚΤΗΤΕΣ ΘΕΣΕΩΝ ΠΥΡΓΩΝ	Α/Α ΠΥΡΓ.	ΕΜΒΑΔΟΝ τ.μ.	ΧΡΗΣΗ ΕΔΑΦΟΥΣ	ΕΠΙΚΕΙΜΕΝΑ
	ΔΗΜΟΣ ΦΛΩΡΙΝΑΣ Δημοτ. Ενοτ. Μελίτης Τοπ.Κοιν. Σπαριάς				
3	Αντώνης Μυροβλύτου Σούμπασης	1	100	Αγρός	——
7	Περικλής Αθανασίου Κωνσταντινόπουλος	2	81	"	——
14	Αναστασία Τρύφωνα Ρόμπη	3	81	"	——
21	Πέτρος Σταύρου Δημητρίου	4	7	"	——
22	Θωμάς Θεοδώρου Δημητρίου		30	"	——
23	Νικόλαος Δημητρίου Ιωάννου		44	"	——
33	Βασίλειος Αθανασίου Τσακμάκης	5	100	"	——
36	Λάζαρος Αλέξανδρου Τάνου Ναούμ Αλέξανδρου Τάνου	6	100	"	——
41	Βασίλειος Χρήστου Σερίδης	7	81	"	——
46	Ευάγγελος Αντωνίου Σούμπασης Θωμάς Αντωνίου Σούμπασης Κων/νος Αντωνίου Σούμπασης	8	81	"	——
50	Μιλτιάδης Λάζαρου Ιμσιρίδης	9	32	"	——
51	Πασχάλης Νικολάου Τουρούντζης		49	"	——
57	Αριστοτέλης Ιωάννη Σιδηρόπουλος	10	81	"	——
	Σύνολο	**10**	**867**		

ΔΙΕΛΕΥΣΗ ΑΓΩΓΩΝ ΑΠΟ ΔΗΜΟΣΙΕΣ ΕΚΤΑΣΕΙΣ				
Α/Α	ΧΙΛΙΟΜΕΤΡΙΚΗ ΘΕΣΗ ΑΡΧΗ	ΤΕΛΟΣ	ΤΡ.ΜΕΤΡΑ	ΧΡΗΣΗ ΕΔΑΦΟΥΣ
Δ1	0+113.00 -	0+122.00	9	Δρόμος
Δ2	3+219.00 -	3+232.00	13	Δρόμος & Πρανές
			——	
	Σύνολο		**22**	

ΣΗΜΕΙΩΣΕΙΣ:

1. Δουλεία διέλευσης τύπου Ι (επιτρέπεται η ανέγερση νέων κτισμάτων με όρους ασφαλείας): Από τη Χ.Θ. 0+000.00 έως Χ.Θ. 3+500.00
2. Το πλάτος ζώνης δουλείας διέλευσης είναι συνολικό 40μ δηλαδή 20μ αριστερά και 20μ δεξιά από τον άξονα της γραμμής.

Β. ΓΑΡΕΦΑΛΑΚΗ
Τομεάρχης Απαλλοτριώσεων

Στο παρόν φύλλο η προς αναγκαστική απαλλοτρίωση έκταση για εγκατάσταση 10 πύργων είναι 867,00τ.μ. και η προς σύσταση δουλείας εναέριας διέλευσης αγωγών έκταση είναι 3478.32τρ.μ. σε κτηματικές περιοχές του Δήμου Φλώρινας Δημ.Ενοτ.Μελίτης (Τοπ. Κοιν. Σιταριάς), του Ν. Φλώρινας.

Το παρόν διάγραμμα εξεδόθη σύμφωνα με τις διατάξεις του άρθρου 4 παρ. 2 του Ν. 1468/1950, του Ν. 2773/99 σε συνδυασμό με το Π.Δ. 333/2000, του άρθρου 9 παράγρ. 8 του Ν. 2941/2001, του Ν. 2882/01 όπως ισχύει και του Ν. 4001/2011.

ΥΠΟΜΝΗΜΑ ΠΥΡΓΩΝ

ΔΙΑΣΤΑΣΗ	(τ.μ.)	ΔΙΑΣΤΑΣΗ	(τ.μ.)	ΔΙΑΣΤΑΣΗ	(τ.μ.)
9 x 9	81	15 x 15	225	20 x 20	400
10 x 10	100	16 x 16	256	21 x 21	441
11 X 11	121	17 x 17	289	22 x 22	484
12 x 12	144	18 x 18	324	23 x 23	529
13 x 13	169	19 x 19	361		
14 x 14	196				

ΝΟΜΟΣ ΦΛΩΡΙΝΑΣ

ΦΥΛΛΟ : 1
ΧΙΛΙΟΜ : 0+000,00 - 3+500,00
ΠΥΡΓΟΙ : 1 - 10

ΓΡΑΜΜΗ ΜΕΤΑΦΟΡΑΣ 150 KV
ΚΥΤ ΜΕΛΙΤΗΣ - Υ/Σ ΦΛΩΡΙΝΑΣ
ΚΤΗΜΑΤΟΛΟΓΙΚΟ ΔΙΑΓΡΑΜΜΑ

ΑΔΜΗΕ Α.Ε.
Δ/ΝΣΗ ΝΕΩΝ ΕΡΓΩΝ ΜΕΤΑΦΟΡΑΣ
ΤΟΜΕΑΣ ΑΠΑΛΛΟΤΡΙΩΣΕΩΝ

ΚΛΙΜ : 1 : 2000 | ΑΘΗΝΑ - ΕΛΛΑΔΑ | ΗΜΕΡ : Ιούνιος 2016

ΜΛ : [signature] ΣΧ : .... ΕΛ : .... ΕΓΚΡΙΣΗ Β. Γαρεφαλάκη 62490
ΦΥΛΛΟ 1 ΑΠΟ 3

ΝΟΜΟΣ ΦΛΩΡΙΝΑΣ

Δήμος Φλώρινας
Δημ.Ενοτ. Μελίτης
Τοπ.Κοιν. Σιταριάς

Δήμος Φλώρινας
Δημ.Ενοτ. Περάσματος
Τοπ.Κοιν. Αμμοχωρίου

ΖΩΝΗ ΣΥΣΤΑΣΗΣ ΕΝΑΕΡΙΑΣ ΔΟΥΛΕΙΑΣ ΔΙΕΛΕΥΣΗΣ ΑΓΩΓΩΝ			
Α/Α	ΦΕΡΟΜΕΝΟΙ ΙΔΙΟΚΤΗΤΕΣ	ΤΡ.ΜΕΤΡΑ	ΧΡΗΣΗ ΕΔΑΦΟΥΣ
	ΔΗΜΟΣ ΦΛΩΡΙΝΑΣ **Δημοτ. Ενοτ. Μελίτης** **Τοπ.Κοιν. Σιταριάς**		
1	Γεώργιος Κων/νου Πανίδης	74	Αγρός
2	Ιωάννης Γρηγορίου Γιανκούλας	4	"
3	Σοφία Πέτρου Στογιαντζή	54	"
4	Στέλιος Παναγιώτη Λιθοζοΐδης	94	"
5	Σοφία Παναγιώτη Λιθοζοΐδη	72	Χέρσο
6	Κλεάνθη Παντελή Καλύβα	29	"
	Δημοτ. Ενοτ. Περάσματος **Τοπ.Κοιν. Αμμοχωρίου**		
7	Τοπική Κοινότητα Αμμοχωρίου	20	Χέρσο
8	Δημήτρης Παύλου Φουντουκίδης	86	Αγρός
9	Ευστάθιος Χρήστου Μιμιλίδης	104	"
10	Κων/νος Βασιλείου Σιδηρόπουλος	12	"
11	Ιωάννης Ευσταθίου Καζαντζίδης	56	"
12	Θεόδωρος Δημητρίου Σανταλίδης	46	Ακακίες
13	Τοπική Κοινότητα Αμμοχωρίου	31	Χέρσο
14	Αχιλέας Νικολάου Δανιηλίδης	38	Αγρός
15	Ευστάθιος Χρήστου Μιμιλίδης	4	"
16	Αχιλέας Νικολάου Δανιηλίδης	33	"
17	Ευστάθιος Χρήστου Μιμιλίδης	39	"
18	Ευστάθιος Χρήστου Μιμιλίδης	29	Χέρσο
18Α	Ευστάθιος Χρήστου Μιμιλίδης	1	Ακακίες
19	Σάββας Κυρίλλου Φουντουκίδης	72	Αγρός
20	Πέτρος Δημητρίου Μιμιλίδης	2	"
21	Ευστάθιος Αποστόλου Πουγαρίδης	59	"
22	Κων/νος Τραϊανού Δημητριάδης	62	"
23	Χρήστος Κων/νου Γεωργιάδης	2	"
24	Ευάγγελος Ιωάννη Μανανής	21	"
25	Θεόδωρος Ανδρέα Γεωργιάδης	34	"
26	Σταύρος Παντελή Τσολάκης	97	"
27	Λάζαρος Στέφανου Σκοπάκης	156	"
28	Αλέξανδρος Ιωάννη Ακριτίδης	121	Ακακίες
29	Αλέξανδρος Χρήστου Δημητριάδης	17	Χέρσο
30	Ιωάννης Λαζάρου Ιωαννίδης	126	Αγρός
31	Βασίλειος Μιχαήλ Κοκαρόπουλος	18	Αμπέλι
32	Δημήτριος Αλέξανδρου Σιδηρόπουλος	108	Αγρός
33	Χρήστος Κυριάκου Δαλάκης	43	"
34	Τοπική Κοινότητα Αμμοχωρίου	49	Χέρσο
35	Χρήστος Κυριάκου Δαλάκης	7	Αγρός
36	Δημήτριος Σταύρου Δαλάκης	18	"
	Κοινόχρηστα (δρόμοι κ.λ.π.)	78	
	Σύνολο	1916	

ΖΩΝΗ ΣΥΣΤΑΣΗΣ ΕΝΑΕΡΙΑΣ ΔΟΥΛΕΙΑΣ ΔΙΕΛΕΥΣΗΣ ΑΓΩΓΩΝ			
Α/Α	ΦΕΡΟΜΕΝΟΙ ΙΔΙΟΚΤΗΤΕΣ	ΤΡ.ΜΕΤΡΑ	ΧΡΗΣΗ ΕΔΑΦΟΥΣ
	ΔΗΜΟΣ ΦΛΩΡΙΝΑΣ **Δημοτ. Ενοτ. Περάσματος** **Τοπ.Κοιν. Αμμοχωρίου**		
37	Γεώργιος Ιωάννη Παναγιωτίδης	18	Χέρσο
38	Τριαντάφυλλος Αλέξανδρου Καμπούρης	35	Αγρός
39	Παντελής Ιωάννη Γεωργιάδης	39	"
40	Χρήστος Παντελή Γεωργιάδης	88	"
41	Γεώργιος Βασιλείου Αθανασιάδης	34	"
42	Γρηγόριος Κων/νου Στεργίου	2	"
43	Γεώργιος Σταύρου Μανάνης	26	"
44	Γεώργιος Κων/νου Γεωργιάδης	72	"
45	Δημήτριος Νικολάου Ιωαννίδης	18	"
46	Ιωάννης Λαζάρου Δημητριάδης	24	"
47	Ζήσης Βλαδίμηρου Δημητριάδης	28	"
48	Συμεών Βασιλείου Σιδηρόπουλος	43	"
49	Γεώργιος Ιωάννη Αθανασιάδης	62	"
50	Ανδρέας Θεόδωρου Γεωργιάδης	17	"
51	Αλέξανδρος Πέτρου Ιωαννίδης	41	"
52	Πέτρος Νικολάου Νεδέλκος	27	"
53	Χρύσανθος Χρύσανθου Δεληγιώργης	18	"
54	Ιωάννης Γεωργίου Ακριτίδης	37	"
55	Κων/νος Ηλία Βαλκάνης	65	"
56	Ευάγγελος Μιχαήλ Γεωργιάδης	38	"
57	Χρήστος Πέτρου Τριγωνίδης	5	"
58	Γεώργιος Βασιλείου Μπόγλης	63	"
59	Κων/νος Βασιλείου Μπόγλης	21	"
60	Χρήστος Νικολάου Νεοκλής	39	"
61	Νικόλαος Χαράλαμπου Νεοκλής	18	"
62	Χρήστος Νικολάου Νεοκλής	44	"
63	Γεώργιος Βασιλείου Μπόγλης	11	"
64	Κων/νος Ηλία Τσολάκης	39	"
65	Κων/νος Τραϊανού Δημητριάδης	82	"
66	Δημήτριος Σταύρου Δαλάκης	19	"
67	Νικόλαος Χρήστου Αλεξανδρίδης	16	"
68	Γεώργιος Βασιλείου Μπόγλης	34	"
69	Γεώργιος Σταύρου Μανάνης	53	"
70	Παντελής Γεωργίου Παπαδημητρίου	15	Αμπέλι
71	Λάζαρος Κων/νου Βασιλειάδης	34	Αγρός
72	Πέτρος Τραϊανού Νεδέλκος	1	"
73	Ευάγγελος Χρήστου Αναστασιάδης	34	Αμπέλι
74	Γεώργιος Ιωάννου Αθανασιάδης	7	Αγρός
	Κοινόχρηστα (δρόμοι κ.λ.π.)		
	Σύνολο	1267	
		1916	
	+	1267	
	Σύνολο	**3183**	

Α/Α ΓΗΠ.	ΦΕΡΟΜΕΝΟΙ ΙΔΙΟΚΤΗΤΕΣ ΘΕΣΕΩΝ ΠΥΡΓΩΝ	Α/Α ΠΥΡΓ.	ΕΜΒΑΔΟΝ τ.μ.	ΧΡΗΣΗ ΕΔΑΦΟΥΣ	ΕΠΙΚΕΙΜΕΝΑ
	ΔΗΜΟΣ ΦΛΩΡΙΝΑΣ **Δημοτ. Ενοτ. Μελίτης** **Τοπ.Κοιν. Σιταριάς**				
1	Γεώργιος Κων/νου Πανίδης	11	43	Αγρός	——
3	Σοφία Πέτρου Στογιαντζή		38	"	——
	Δημοτ. Ενοτ. Περάσματος **Τοπ.Κοιν. Αμμοχωρίου**				
8	Δημήτρης Παύλου Φουντουκίδης	12	38	"	——
9	Ευστάθιος Χρήστου Μιμιλίδης		43	"	——
14	Αχιλέας Νικολάου Δανιηλίδης	13	63	"	——
24	Ευάγγελος Ιωάννη Μανανής	14	76	"	——
26	Σταύρος Παντελή Τσολάκης		5	"	——
28	Αλέξανδρος Ιωάννη Ακριτίδης	15	81	Ακακίες	——
33	Χρήστος Κυριάκου Δαλάκης	16	52	Αγρός	——
34	Τοπική Κοινότητα Αμμοχωρίου		29	Χέρσο	——
41	Γεώργιος Βασιλείου Αθανασιάδης	17	81	Αγρός	——
51	Αλέξανδρος Πέτρου Ιωαννίδης	18	50	"	——
52	Πέτρος Νικολάου Νεδέλκος		50	"	——
62	Χρήστος Νικολάου Νεοκλής	19	48	"	——
63	Γεώργιος Βασιλείου Μπόγλης		9	"	——
64	Κων/νος Ηλία Τσολάκης		24	"	——
71	Λάζαρος Κων/νου Βασιλειάδης	20	58	"	Συρμ/γμα 10 μ.
73	Ευάγγελος Χρήστου Αναστασιάδης		23	Αμπέλι	
	Σύνολο	**10**	**811**		

ΔΙΕΛΕΥΣΗ ΑΓΩΓΩΝ ΑΠΟ ΔΗΜΟΣΙΕΣ ΕΚΤΑΣΕΙΣ			
Α/Α	ΧΙΛΙΟΜΕΤΡΙΚΗ ΘΕΣΗ ΑΡΧΗ - ΤΕΛΟΣ	ΤΡ.ΜΕΤΡΑ	ΧΡΗΣΗ ΕΔΑΦΟΥΣ
Δ1	4+256.00 - 4+311.00	55	Χέρσο
Δ2	4+424.00 - 4+438.00	17*	Ρέμα
Δ3	4+806.00 - 4+810.00	4	Δρόμος
Δ4	4+942.00 - 4+976.00	15*	Ρέμα
Δ5	5+119.00 - 5+123.00	4	Δρόμος
Δ6	5+266.00 - 5+269.00	3	"
Δ7	5+436.00 - 5+499.00	14*	Αμπέλι
Δ8	5+545.00 - 5+609.00	28*	Χέρσο
Δ9	5+648.00 - 5+657.00	9	Δρόμος
Δ10	5+746.00 - 5+849.00	103	Χέρσο-Ποτάμι
Δ11	6+000.00 - 6+042.00	2*	"
Δ12	6+244.00 - 6+247.00	3	Δρόμος
Δ13	6+735.00 - 6+774.00	27*	Αμπέλι
Δ14	6+774.00 - 6+785.00	12*	Δρόμος
Δ15	6+888.00 - 6+893.00	5	"
Δ16	6+907.00 - 6+925.00	16*	"
	Σύνολο	**317**	

Υπόμνημα
* Ανηγμένα μέτρα μήκους

ΣΗΜΕΙΩΣΕΙΣ:

1. Δουλεία διέλευσης τύπου I (επιτρέπεται η ανέγερση νέων κτισμάτων με όρους ασφαλείας): Από τη Χ.Θ. 3+500.00 έως Χ.Θ. 7+000.00
2. Το πλάτος ζώνης δουλείας διέλευσης είναι συνολικό 40μ δηλαδή 20μ αριστερά και 20μ δεξιά από τον άξονα της γραμμής.

ΠΙΝΑΚΑΣ ΠΥΡΓΩΝ ΣΕ ΔΗΜΟΣΙΕΣ ΕΚΤΑΣΕΙΣ				
Α/Α ΓΗΠ.	Α/Α ΠΥΡΓΟΥ	ΕΜΒΑΔΟΝ τ.μ.	ΧΡΗΣΗ ΕΔΑΦΟΥΣ	ΕΠΙΚΕΙΜΕΝΑ
Δ1	13	18	Χέρσο	——
Σύνολο	1	18		

Β. ΓΑΡΕΦΑΛΑΚΗ
Τομεάρχης Απαλλοτριώσεων

Στο παρόν φύλλο η προς αναγκαστική απαλλοτρίωση έκταση για εγκατάσταση 10 πύργων είναι 811,00τ.μ. και η προς σύσταση δουλείας εναέριας διέλευσης αγωγών έκταση είναι 3183.00τρ.μ. σε κτηματικές περιοχές του Δήμου Φλώρινας Δημ.Ενοτ.Μελίτης (Τοπ. Κοιν. Σιταριάς) & Δημ.Ενοτ.Περάσματος (Τοπ. Κοιν. Αμμοχωρίου), του Ν. Φλώρινας.


Το παρόν διάγραμμα εξεδόθη σύμφωνα με τις διατάξεις του άρθρου 4 παρ. 2 του Ν. 1468/1950, του άρθρου 14 παρ. 1 του Α.Ν. 1672/1951, του άρθρου 9 του Α.Ν. 1566/1950, του άρθρου 31 παρ. 3 του ΝΔ. 797/71, του άρθρου 1 του Ν. 2773/99 σε συνδυασμό με το Π.Δ. 333/2000, του άρθρου 9 παράγρ. 8 του Ν. 2941/2002, τα άρθρα 1 και 29 παρ. 8 του Ν. 2882/01 και τα άρθρα 97 και 98 του Ν. 4001/11.

ΥΠΟΜΝΗΜΑ ΠΥΡΓΩΝ

ΤΥΠΟΣ	ΔΙΑΣΤΑΣΗ	(τ.μ.)	ΤΥΠΟΣ	ΔΙΑΣΤΑΣΗ	(τ.μ.)	ΤΥΠΟΣ	ΔΙΑΣΤΑΣΗ	(τ.μ.)
	9 x 9	81		15 x 15	225		20 x 20	400
	10 x 10	100		16 x 16	256		21 x 21	441
	11 X 11	121		17 x 17	289		22 x 22	484
	12 x 12	144		18 x 18	324		23 x 23	529
	13 x 13	169		19 x 19	361			
	14 x 14	196						

ΝΟΜΟΣ ΦΛΩΡΙΝΑΣ
ΦΥΛΛΟ : 2
ΧΙΛΙΟΜ : 3+500,00 - 7+000,00
ΠΥΡΓΟΙ : 11 - 20
ΓΡΑΜΜΗ ΜΕΤΑΦΟΡΑΣ 150 KV
ΚΥΤ ΜΕΛΙΤΗΣ - Υ/Σ ΦΛΩΡΙΝΑΣ
ΚΤΗΜΑΤΟΛΟΓΙΚΟ ΔΙΑΓΡΑΜΜΑ
ΑΔΜΗΕ Α.Ε.
Δ/ΝΣΗ ΝΕΩΝ ΕΡΓΩΝ ΜΕΤΑΦΟΡΑΣ
ΤΟΜΕΑΣ ΑΠΑΛΛΟΤΡΙΩΣΕΩΝ
ΚΛΙΜ : 1 : 2000 | ΑΘΗΝΑ - ΕΛΛΑΔΑ | ΗΜΕΡ : Ιούνιος 2016
ΜΛ : ... ΣΧ : .... ΕΛ : ....
ΕΓΚΡΙΣΗ: Β.Γαρεφαλάκη
62490
ΦΥΛΛΟ 2 ΑΠΟ 3


ΕΘΝΙΚΟ ΤΥΠΟΓΡΑΦΕΙΟ
Για τεχνικούς λόγους στο σχεδιάγραμμα, από το ηλεκτρονικό αρχείο, έγινε σμίκρυνση κατά ποσοστό 31%

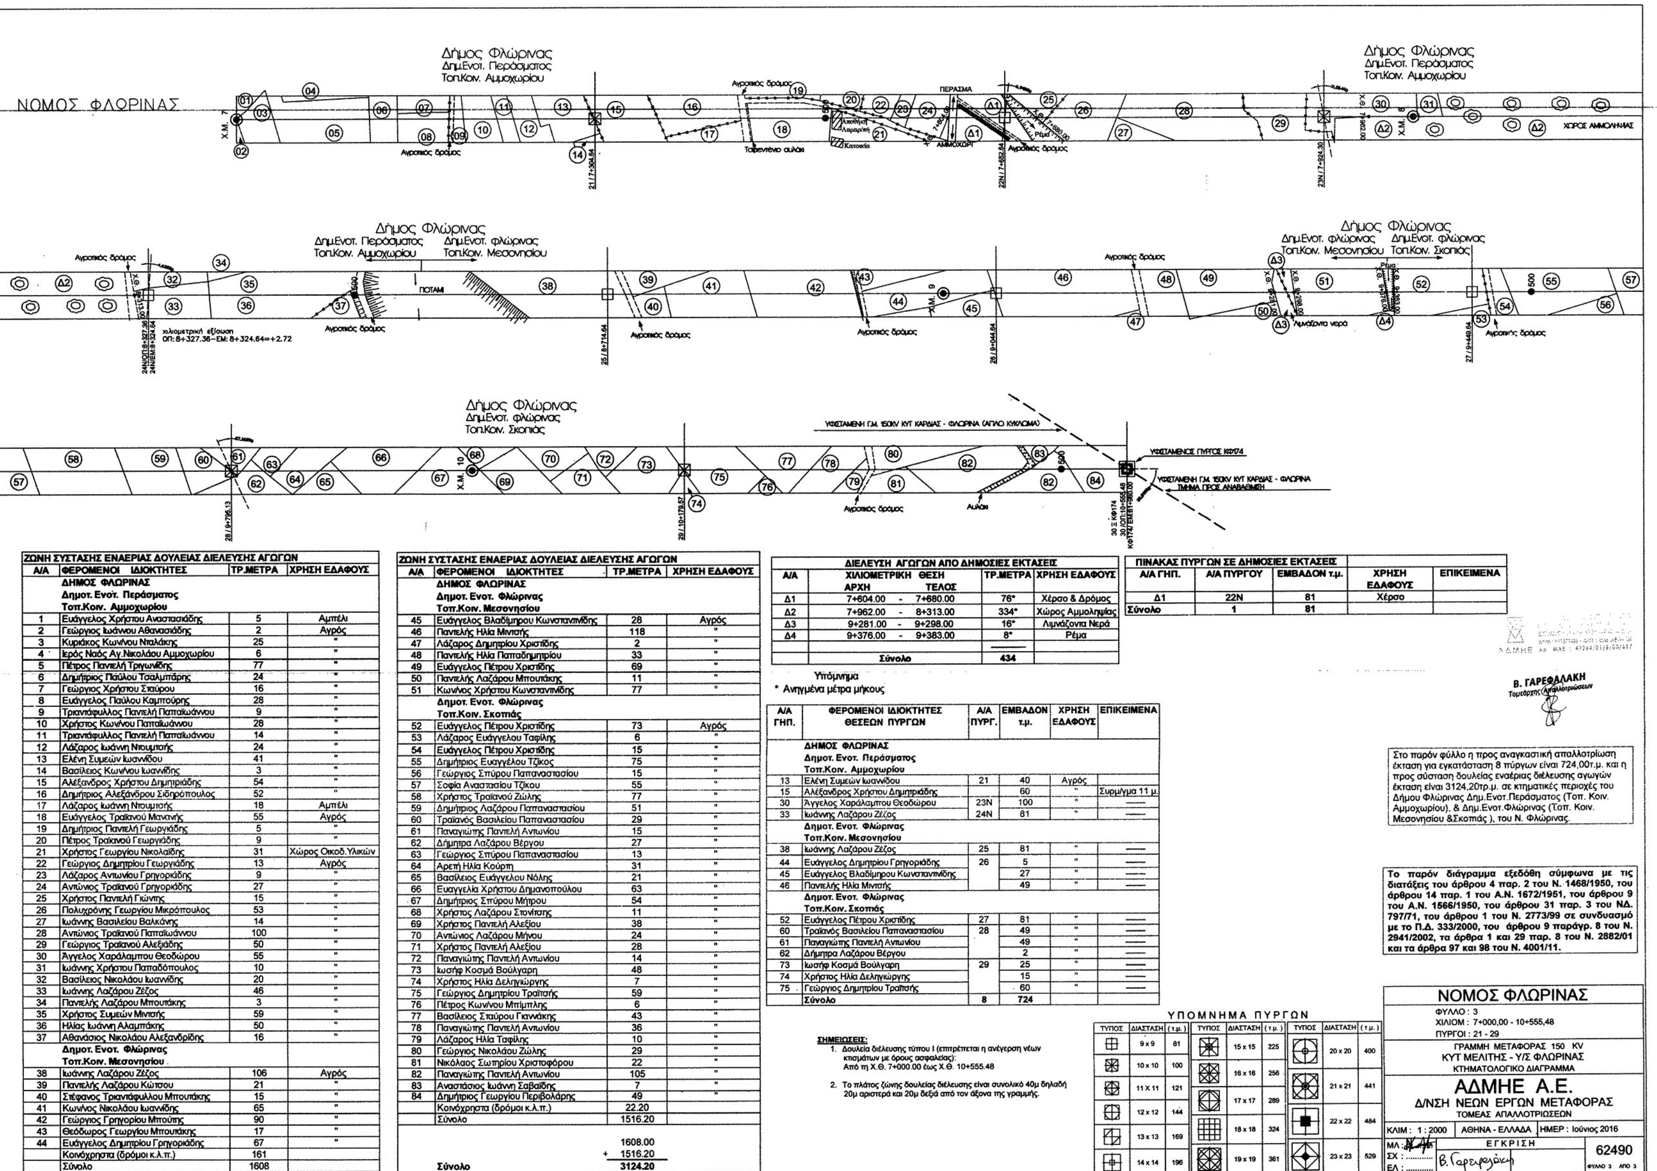

ΖΩΝΗ ΣΥΣΤΑΣΗΣ ΕΝΑΕΡΙΑΣ ΔΟΥΛΕΙΑΣ ΔΙΕΛΕΥΣΗΣ ΑΓΩΓΩΝ			
Α/Α	ΦΕΡΟΜΕΝΟΙ ΙΔΙΟΚΤΗΤΕΣ	ΤΡ.ΜΕΤΡΑ	ΧΡΗΣΗ ΕΔΑΦΟΥΣ
	ΔΗΜΟΣ ΦΛΩΡΙΝΑΣ **Δημοτ. Ενοτ. Περάσματος** **Τοπ.Κοιν. Αμμοχωρίου**		
1	Ευάγγελος Χρήστου Αναστασιάδης	5	Αμπέλι
2	Γεώργιος Ιωάννου Αθανασιάδης	2	Αγρός
3	Κυριάκος Κων/νου Νταλάκης	25	"
4	Ιερός Ναός Αγ.Νικολάου Αμμοχωρίου	6	"
5	Πέτρος Παντελή Τριγωνίδης	77	"
6	Δημήτριος Παύλου Τσαλμπάρης	24	"
7	Γεώργιος Χρήστου Σταύρου	16	"
8	Ευάγγελος Παύλου Καμπούρης	28	"
9	Τριαντάφυλλος Παντελή Παπαϊωάννου	9	"
10	Χρήστος Κων/νου Παπαϊωάννου	28	"
11	Τριαντάφυλλος Παντελή Παπαϊωάννου	14	"
12	Λάζαρος Ιωάννη Ντουμτσής	24	"
13	Ελένη Συμεών Ιωαννίδου	41	"
14	Βασίλειος Κων/νου Ιωαννίδης	3	"
15	Αλέξανδρος Χρήστου Δημητριάδης	54	"
16	Δημήτριος Αλεξάνδρου Σιδηρόπουλος	52	"
17	Λάζαρος Ιωάννη Ντουμτσής	18	Αμπέλι
18	Ευάγγελος Τραϊανού Μανανής	55	Αγρός
19	Δημήτριος Παντελή Γεωργιάδης	5	"
20	Πέτρος Τραϊανού Γεωργιάδης	9	"
21	Χρήστος Γεωργίου Νικολαΐδης	31	Χώρος Οικοδ.Υλικών
22	Γεώργιος Δημητρίου Γεωργιάδης	13	Αγρός
23	Λάζαρος Αντωνίου Γρηγοριάδης	9	"
24	Αντώνιος Τραϊανού Γρηγοριάδης	27	"
25	Χρήστος Παντελή Γιώντης	15	"
26	Πολυχρόνης Γεωργίου Μικρόπουλος	53	"
27	Ιωάννης Βασιλείου Βαλκάνης	14	"
28	Αντώνιος Τραϊανού Παπαϊωάννου	100	"
29	Γεώργιος Τραϊανού Αλεξιάδης	50	"
30	Άγγελος Χαράλαμπου Θεοδώρου	55	"
31	Ιωάννης Χρήστου Παπαδόπουλος	10	"
32	Βασίλειος Νικολάου Ιωαννίδης	20	"
33	Ιωάννης Λαζάρου Ζέζος	46	"
34	Παντελής Λαζάρου Μπουτάκης	3	"
35	Χρήστος Συμεών Μιντσής	59	"
36	Ηλίας Ιωάννη Αλαμπάκης	50	"
37	Αθανάσιος Νικολάου Αλεξανδρίδης	16	"
	Δημοτ. Ενοτ. Φλώρινας **Τοπ.Κοιν. Μεσονησίου**		
38	Ιωάννης Λαζάρου Ζέζος	106	Αγρός
39	Παντελής Λαζάρου Κώτσου	21	"
40	Στέφανος Τριαντάφυλλου Μπουτάκης	15	"
41	Κων/νος Νικολάου Ιωαννίδης	65	"
42	Γεώργιος Γρηγορίου Μπούτης	90	"
43	Θεόδωρος Γεωργίου Μπουτάκης	17	"
44	Ευάγγελος Δημητρίου Γρηγοριάδης	67	"
	Κοινόχρηστα (δρόμοι κ.λ.π.)	161	
	Σύνολο	1608	

ΖΩΝΗ ΣΥΣΤΑΣΗΣ ΕΝΑΕΡΙΑΣ ΔΟΥΛΕΙΑΣ ΔΙΕΛΕΥΣΗΣ ΑΓΩΓΩΝ			
Α/Α	ΦΕΡΟΜΕΝΟΙ ΙΔΙΟΚΤΗΤΕΣ	ΤΡ.ΜΕΤΡΑ	ΧΡΗΣΗ ΕΔΑΦΟΥΣ
	ΔΗΜΟΣ ΦΛΩΡΙΝΑΣ **Δημοτ. Ενοτ. Φλώρινας** **Τοπ.Κοιν. Μεσονησίου**		
45	Ευάγγελος Βλαδίμηρου Κωνσταντινίδης	28	Αγρός
46	Παντελής Ηλία Μιντσής	118	"
47	Λάζαρος Δημητρίου Χριστίδης	2	"
48	Παντελής Ηλία Παπαδημητρίου	33	"
49	Ευάγγελος Πέτρου Χριστίδης	69	"
50	Παντελής Λαζάρου Μπουτάκης	11	"
51	Κων/νος Χρήστου Κωνσταντινίδης	77	"
	Δημοτ. Ενοτ. Φλώρινας **Τοπ.Κοιν. Σκοπιάς**		
52	Ευάγγελος Πέτρου Χριστίδης	73	Αγρός
53	Λάζαρος Ευάγγελου Ταφίλης	6	"
54	Ευάγγελος Πέτρου Χριστίδης	15	"
55	Δημήτριος Ευαγγέλου Τζίκος	75	"
56	Γεώργιος Σπύρου Παπαναστασίου	15	"
57	Σοφία Αναστασίου Τζίκου	55	"
58	Χρήστος Τραϊανού Ζώλης	77	"
59	Δημήτριος Λαζάρου Παπαναστασίου	51	"
60	Τραϊανός Βασιλείου Παπαναστασίου	29	"
61	Παναγιώτης Παντελή Αντωνίου	15	"
62	Δήμητρα Λαζάρου Βέργου	27	"
63	Γεώργιος Σπύρου Παπαναστασίου	13	"
64	Αρετή Ηλία Κούρτη	31	"
65	Βασίλειος Ευάγγελου Νόλης	21	"
66	Ευαγγελία Χρήστου Δημανοπούλου	63	"
67	Δημήτριος Σπύρου Μήτρου	54	"
68	Χρήστος Λαζάρου Στονίτσης	11	"
69	Χρήστος Παντελή Αλεξίου	38	"
70	Αντώνιος Λαζάρου Μήνου	24	"
71	Χρήστος Παντελή Αλεξίου	28	"
72	Παναγιώτης Παντελή Αντωνίου	14	"
73	Ιωσήφ Κοσμά Βούλγαρη	48	"
74	Χρήστος Ηλία Δεληγιώργης	7	"
75	Γεώργιος Δημητρίου Τραϊτσής	59	"
76	Πέτρος Κων/νου Μπίμπλης	6	"
77	Βασίλειος Σταύρου Γιαννάκης	43	"
78	Παναγιώτης Παντελή Αντωνίου	36	"
79	Λάζαρος Ηλία Ταφίλης	10	"
80	Γεώργιος Νικολάου Ζώλης	29	"
81	Νικόλαος Σωτηρίου Χριστοφόρου	22	"
82	Παναγιώτης Παντελή Αντωνίου	105	"
83	Αναστάσιος Ιωάννη Σαβαΐδης	7	"
84	Δημήτριος Γεωργίου Περιβολάρης	49	"
	Κοινόχρηστα (δρόμοι κ.λ.π.)	22.20	
	Σύνολο	1516.20	
		1608.00 + 1516.20	
	Σύνολο	**3124.20**	

ΔΙΕΛΕΥΣΗ ΑΓΩΓΩΝ ΑΠΟ ΔΗΜΟΣΙΕΣ ΕΚΤΑΣΕΙΣ				
Α/Α	ΧΙΛΙΟΜΕΤΡΙΚΗ ΘΕΣΗ ΑΡΧΗ	ΤΕΛΟΣ	ΤΡ.ΜΕΤΡΑ	ΧΡΗΣΗ ΕΔΑΦΟΥΣ
Δ1	7+604.00 -	7+680.00	76*	Χέρσο & Δρόμος
Δ2	7+962.00 -	8+313.00	334*	Χώρος Αμμοληψίας
Δ3	9+281.00 -	9+298.00	16*	Λιμνάζοντα Νερά
Δ4	9+376.00 -	9+383.00	8*	Ρέμα
			———	
	Σύνολο		434	

Υπόμνημα
* Ανηγμένα μέτρα μήκους

ΠΙΝΑΚΑΣ ΠΥΡΓΩΝ ΣΕ ΔΗΜΟΣΙΕΣ ΕΚΤΑΣΕΙΣ				
Α/Α ΓΗΠ.	Α/Α ΠΥΡΓΟΥ	ΕΜΒΑΔΟΝ τ.μ.	ΧΡΗΣΗ ΕΔΑΦΟΥΣ	ΕΠΙΚΕΙΜΕΝΑ
Δ1	22Ν	81	Χέρσο	
Σύνολο	1	81		

Α/Α ΓΗΠ.	ΦΕΡΟΜΕΝΟΙ ΙΔΙΟΚΤΗΤΕΣ ΘΕΣΕΩΝ ΠΥΡΓΩΝ	Α/Α ΠΥΡΓ.	ΕΜΒΑΔΟΝ τ.μ.	ΧΡΗΣΗ ΕΔΑΦΟΥΣ	ΕΠΙΚΕΙΜΕΝΑ
	ΔΗΜΟΣ ΦΛΩΡΙΝΑΣ **Δημοτ. Ενοτ. Περάσματος** **Τοπ.Κοιν. Αμμοχωρίου**				
13	Ελένη Συμεών Ιωαννίδου	21	40	Αγρός	
15	Αλέξανδρος Χρήστου Δημητριάδης		60	"	Συρμ/γμα 11 μ.
30	Άγγελος Χαράλαμπου Θεοδώρου	23Ν	100	"	——
33	Ιωάννης Λαζάρου Ζέζος	24Ν	81	"	——
	Δημοτ. Ενοτ. Φλώρινας **Τοπ.Κοιν. Μεσονησίου**				
38	Ιωάννης Λαζάρου Ζέζος	25	81	"	——
44	Ευάγγελος Δημητρίου Γρηγοριάδης	26	5	"	——
45	Ευάγγελος Βλαδίμηρου Κωνσταντινίδης		27	"	——
46	Παντελής Ηλία Μιντσής		49	"	——
	Δημοτ. Ενοτ. Φλώρινας **Τοπ.Κοιν. Σκοπιάς**				
52	Ευάγγελος Πέτρου Χριστίδης	27	81	"	——
60	Τραϊανός Βασιλείου Παπαναστασίου	28	49	"	——
61	Παναγιώτης Παντελή Αντωνίου		49	"	——
62	Δήμητρα Λαζάρου Βέργου		2	"	——
73	Ιωσήφ Κοσμά Βούλγαρη	29	25	"	——
74	Χρήστος Ηλία Δεληγιώργης		15	"	——
75	Γεώργιος Δημητρίου Τραϊτσής		60	"	——
	Σύνολο	**8**	**724**		

ΣΗΜΕΙΩΣΕΙΣ:
1. Δουλεία διέλευσης τύπου Ι (επιτρέπεται η ανέγερση νέων κτισμάτων με όρους ασφαλείας):
Από τη Χ.Θ. 7+000.00 έως Χ.Θ. 10+555.48
2. Το πλάτος ζώνης δουλείας διέλευσης είναι συνολικό 40μ δηλαδή 20μ αριστερά και 20μ δεξιά από τον άξονα της γραμμής.

ΥΠΟΜΝΗΜΑ ΠΥΡΓΩΝ

ΤΥΠΟΣ	ΔΙΑΣΤΑΣΗ	(τ.μ.)	ΤΥΠΟΣ	ΔΙΑΣΤΑΣΗ	(τ.μ.)	ΤΥΠΟΣ	ΔΙΑΣΤΑΣΗ	(τ.μ.)
	9 x 9	81		15 x 15	225		20 x 20	400
	10 x 10	100		16 x 16	256		21 x 21	441
	11 X 11	121		17 x 17	289		22 x 22	484
	12 x 12	144		18 x 18	324		23 x 23	529
	13 x 13	169		19 x 19	361			
	14 x 14	196						

ΑΔΜΗΕ
Β. ΓΑΡΕΦΑΛΑΚΗ
Τομεάρχης Απαλλοτριώσεων

Στο παρόν φύλλο η προς αναγκαστική απαλλοτρίωση έκταση για εγκατάσταση 8 πύργων είναι 724,00τ.μ. και η προς σύσταση δουλείας εναέριας διέλευσης αγωγών έκταση είναι 3124,20τρ.μ. σε κτηματικές περιοχές του Δήμου Φλώρινας Δημ.Ενοτ.Περάσματος (Τοπ. Κοιν. Αμμοχωρίου), & Δημ.Ενοτ.Φλώρινας (Τοπ. Κοιν. Μεσονησίου &Σκοπιάς), του Ν. Φλώρινας.

Το παρόν διάγραμμα εξεδόθη σύμφωνα με τις διατάξεις του άρθρου 4 παρ. 2 του Ν. 1468/1950, του άρθρου 14 παρ. 1 του Α.Ν. 1672/1951, του άρθρου 9 του Α.Ν. 1566/1950, του άρθρου 31 παρ. 3 του ΝΔ. 797/71, του άρθρου 1 του Ν. 2773/99 σε συνδυασμό με το Π.Δ. 333/2000, του άρθρου 9 παράγρ. 8 του Ν. 2941/2002, τα άρθρα 1 και 29 παρ. 8 του Ν. 2882/01 και τα άρθρα 97 και 98 του Ν. 4001/11.

ΝΟΜΟΣ ΦΛΩΡΙΝΑΣ

ΦΥΛΛΟ : 3
ΧΙΛΙΟΜ : 7+000,00 - 10+555,48
ΠΥΡΓΟΙ : 21 - 29


ΓΡΑΜΜΗ ΜΕΤΑΦΟΡΑΣ 150 KV
ΚΥΤ ΜΕΛΙΤΗΣ - Υ/Σ ΦΛΩΡΙΝΑΣ
ΚΤΗΜΑΤΟΛΟΓΙΚΟ ΔΙΑΓΡΑΜΜΑ

ΑΔΜΗΕ Α.Ε.


Δ/ΝΣΗ ΝΕΩΝ ΕΡΓΩΝ ΜΕΤΑΦΟΡΑΣ
ΤΟΜΕΑΣ ΑΠΑΛΛΟΤΡΙΩΣΕΩΝ

ΚΛΙΜ : 1 : 2000 | ΑΘΗΝΑ - ΕΛΛΑΔΑ | ΗΜΕΡ : Ιούνιος 2016
ΜΑ : ... ΕΓΚΡΙΣΗ 62490
ΣΧ : ...... Β. Γαρεφαλάκη
ΕΛ : ...... ΦΥΛΛΟ 3 ΑΠΟ 3

ΕΘΝΙΚΟ ΤΥΠΟΓΡΑΦΕΙΟ
Για τεχνικούς λόγους στο σχεδιάγραμμα, από το ηλεκτρονικό αρχείο, έγινε σμίκρυνση κατά ποσοστό 31%

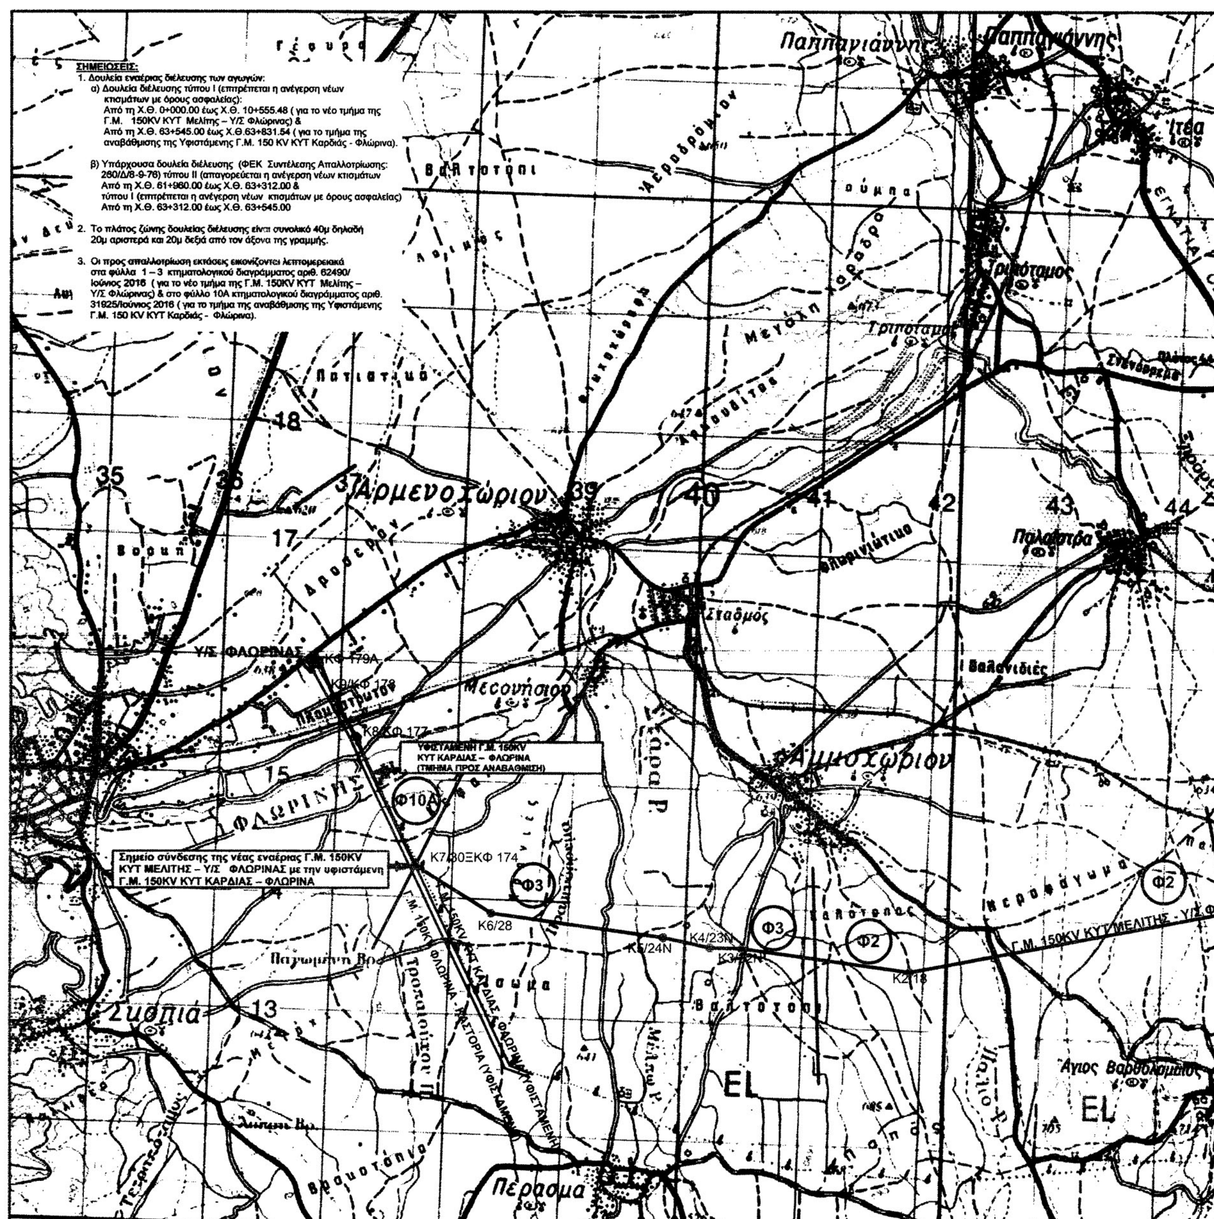

ΕΘΝΙΚΟ ΤΥΠΟΓΡΑΦΕΙΟ
Για τεχνικούς λόγους στο σχεδιάγραμμα, από το ηλεκτρονικό αρχείο, έγινε σμίκρυνση κατά ποσοστό 39%

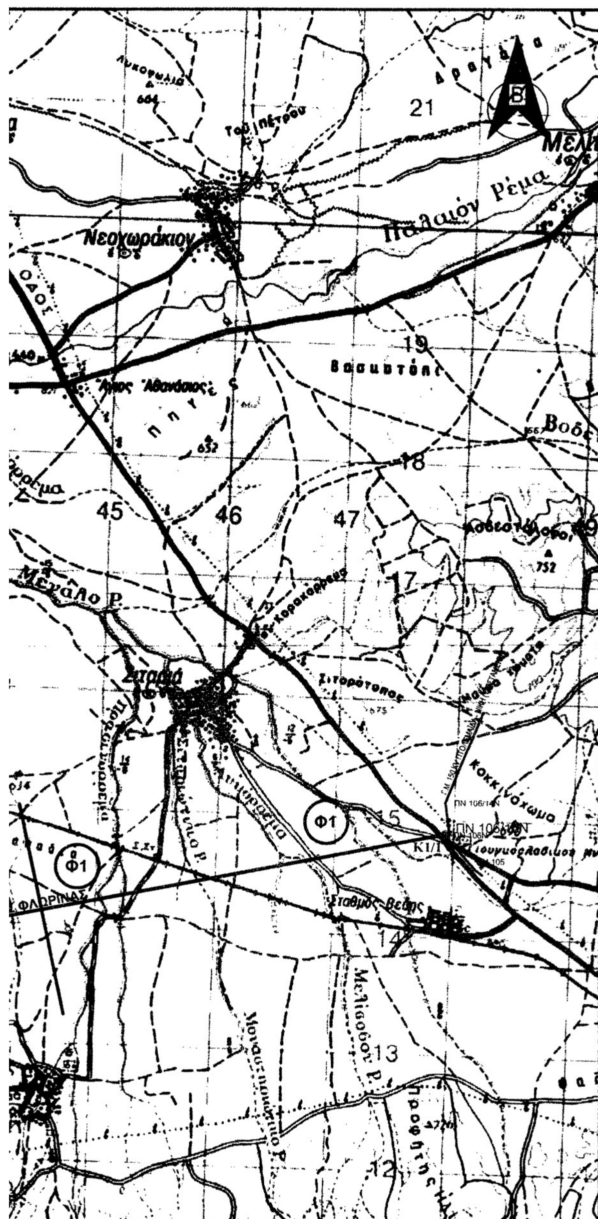

ΠΙΝΑΚΑΣ ΣΥΝΤΕΤΑΓΜΕΝΩΝ ΚΟΡΥΦΩΝ ΟΔΕΥΣΗΣ Γ.Μ. 150KV ΚΥΤ ΜΕΛΙΤΗΣ - Υ/Σ ΦΛΩΡΙΝΑΣ		
ΚΟΡΥΦΕΣ	Χ	Ψ
Κ1/1	294585.06	4517093.83
Κ2/18	288490.71	4515943.89
Κ3/22Ν	287083.54	4516142.52
Κ4/23Ν	286812.01	4516150.97
Κ5/24Ν	286418.12	4516236.44
Κ6/28	284961.99	4516441.99
Κ7/30	284320.61	4516850.35
ΑΝΑΒΑΘΜΙΣΗ ΤΜΗΜΑΤΟΣ Γ.Μ. 150KV ΚΥΤ ΚΑΡΔΙΑΣ - ΦΛΩΡΙΝΑ		
ΚΟΡΥΦΕΣ	Χ	Ψ
Κ7/ΚΦ174	284320.61	4516850.35
Κ8/ΚΦ177	283808.22	4517940.18
Κ9/ΚΦ178	283626.82	4518273.87
ΚΦ179Α	283514.43	4518552.49
ΣΥΣΤΗΜΑ ΣΥΝΤΕΤΑΓΜΕΝΩΝ ΕΓΣΑ 87		

Β. ΓΑΡΕΦΑΛΑΚΗ
Τομεάρχης Απαλλοτριώσεων

ΓΡΑΜΜΗ ΜΕΤΑΦΟΡΑΣ 150 KV ΚΥΤ ΜΕΛΙΤΗΣ - Υ/Σ ΦΛΩΡΙΝΑΣ				
ΧΑΡΤΗΣ ΟΔΕΥΣΗΣ - ΤΡΙΓΩΝΙΣΜΟΥ				
ΣΧΕΔΙΑΣΗ	ΜΕΛΕΤΗ	ΕΛΕΓΧΟΣ	ΕΓΚΡΙΣΗ	ΗΜΕΡ/ΝΙΑ
	[signature]		Β. Γαρεφαλάκη	ΙΟΥΝΙΟΣ 2016
ΑΔΜΗΕ	ΔΙΕΥΘΥΝΣΗ ΝΕΩΝ ΕΡΓΩΝ ΜΕΤΑΦΟΡΑΣ ΤΟΜΕΑΣ ΑΠΑΛΛΟΤΡΙΩΣΕΩΝ		ΚΛΙΜΑΚΑ: 1:25.000	62489 ΦΥΛΛΟ 1 ΑΠΟ 1



ΕΘΝΙΚΟ ΤΥΠΟΓΡΑΦΕΙΟ

Το Εθνικό Τυπογραφείο αποτελεί δημόσια υπηρεσία υπαγόμενη στο Υπουργείο Διοικητικής Ανασυγκρότησης και έχει την ευθύνη τόσο για τη σύνταξη, διαχείριση, εκτύπωση και κυκλοφορία των Φύλλων της Εφημερίδας της Κυβερνήσεως (ΦΕΚ), όσο και για την κάλυψη των εκτυπωτικών αναγκών του δημοσίου (ν. 3469/2006, ΦΕΚ Α΄ 131).

1. ΦΥΛΛΟ ΤΗΣ ΕΦΗΜΕΡΙΔΑΣ ΤΗΣ ΚΥΒΕΡΝΗΣΕΩΣ (ΦΕΚ)

• Τα **ΦΕΚ σε ηλεκτρονική μορφή** διατίθενται δωρεάν στο **www.et.gr**, την επίσημη ιστοσελίδα του Εθνικού Τυπογραφείου. Όσα ΦΕΚ δεν έχουν ψηφιοποιηθεί και καταχωριστεί στην ανωτέρω ιστοσελίδα αποστέλλονται επίσης δωρεάν με την υποβολή αίτησης, για την οποία αρκεί η συμπλήρωση των αναγκαίων στοιχείων σε ειδική φόρμα.

• Τα **ΦΕΚ σε έντυπη μορφή** διατίθενται σε μεμονωμένα φύλλα είτε απευθείας από το Τμήμα Πωλήσεων, είτε ταχυδρομικά με την αποστολή αιτήματος παραγγελίας μέσω των ΚΕΠ, είτε με ετήσια συνδρομή μέσω του Τμήματος Συνδρομητών. Το κόστος ενός ασπρόμαυρου ΦΕΚ από 1 έως 16 σελίδες είναι 1,00 €, αλλά για κάθε επιπλέον οκτασέλιδο (ή μέρος αυτού) προσαυξάνεται κατά 0,20 €. Το κόστος ενός έγχρωμου ΦΕΚ από 1 έως 16 σελίδες είναι 1,50 €, αλλά για κάθε επιπλέον οκτασέλιδο (ή μέρος αυτού) προσαυξάνεται κατά 0,30 €. Το τεύχος Α.Σ.Ε.Π. διατίθεται δωρεάν.

• **Τρόποι αποστολής κειμένων προς δημοσίευση:**

Α. Τα κείμενα προς δημοσίευση στο ΦΕΚ, από τις υπηρεσίες και τους φορείς του δημοσίου, αποστέλλονται ηλεκτρονικά στη διεύθυνση **webmaster.et@et.gr** με χρήση προηγμένης ψηφιακής υπογραφής και χρονοσήμανσης.

Β. Κατ' εξαίρεση, όσοι πολίτες δεν διαθέτουν προηγμένη ψηφιακή υπογραφή μπορούν είτε να αποστέλλουν ταχυδρομικά, είτε να καταθέτουν με εκπρόσωπό τους κείμενα προς δημοσίευση εκτυπωμένα σε χαρτί στο Τμήμα Παραλαβής Δημοσιευτέας Ύλης.

• **Πληροφορίες, σχετικά με την αποστολή/κατάθεση εγγράφων προς δημοσίευση, με την πώληση των τευχών και με τους ισχύοντες τιμοκαταλόγους για όλες τις υπηρεσίες μας, περιλαμβάνονται στην ιστοσελίδα μας. Η ενδεδειγμένη διαδρομή είναι: www.et.gr/ Φ.Ε.Κ./ Δημοσίευση Κειμένων** ή **Τεύχη** ή **Διάθεση ΦΕΚ** ή **Πώληση** ή **Συνδρομητές. Επίσης μέσω της ιστοσελίδας μας δίδονται πληροφορίες σχετικά με την πορεία δημοσίευσης των εγγράφων, με βάση τον Κωδικό Αριθμό Δημοσιεύματος (ΚΑΔ).** Πρόκειται για τον αριθμό που εκδίδει το Εθνικό Τυπογραφείο για όλα τα κείμενα που πληρούν τις προϋποθέσεις δημοσίευσης.

2. ΕΚΤΥΠΩΤΙΚΕΣ ΑΝΑΓΚΕΣ ΤΟΥ ΔΗΜΟΣΙΟΥ

Το Εθνικό Τυπογραφείο ανταποκρινόμενο σε αιτήματα υπηρεσιών και φορέων του δημοσίου αναλαμβάνει να σχεδιάσει και να εκτυπώσει κάρτες, βιβλία, αφίσες, μπλοκ, μηχανογραφικά έντυπα, φακέλους για κάθε χρήση, κ.ά. Επίσης σχεδιάζει και κατασκευάζει σφραγίδες.

ΕΠΙΚΟΙΝΩΝΙΑ ΜΕ ΤΟ ΕΘΝΙΚΟ ΤΥΠΟΓΡΑΦΕΙΟ

Ταχυδρομική Διεύθυνση: Καποδιστρίου 34, τ.κ. 10432, Αθήνα

ΤΗΛΕΦΩΝΙΚΟ ΚΕΝΤΡΟ: 210 5279000 - fax: 210 5279054

ΤΜΗΜΑΤΑ ΕΞΥΠΗΡΕΤΗΣΗΣ ΚΟΙΝΟΥ
Πωλήσεων: (Ισόγειο, τηλ. 210 5279178 - 180)
Συνδρομητών: (Ημιόροφος, τηλ. 210 5279136)
Πληροφοριών: (Ισόγειο, Γρ. 3 και τηλεφ. κέντρο 210 5279000)
Παραλαβής Δημ. Ύλης: (Ισόγειο, τηλ. 210 5279167, 210 5279139)

Ωράριο για το κοινό: Δευτέρα ως Παρασκευή: 8:00 - 13:30

Ιστοσελίδα: **www.et.gr**

Πληροφορίες σχετικά με την λειτουργία της ιστοσελίδας: **helpdesk.et@et.gr**

Αποστολή ψηφιακά υπογεγραμμένων εγγράφων προς δημοσίευση στο ΦΕΚ: **webmaster.et@et.gr**

Πληροφορίες για γενικό πρωτόκολλο και αλληλογραφία: **grammateia@et.gr**

